


Fasádní tepelně izolační desky z minerální vlny KNAUF INSULATION - SMARTwall S C1, SMARTwall S C2, FKD S Thermal
- šroubovací hmoždinka SMARTfix S - v zateplovacím systému ETICS - s oboustranným silikátovým nástřikem - suterénní betonová stěna

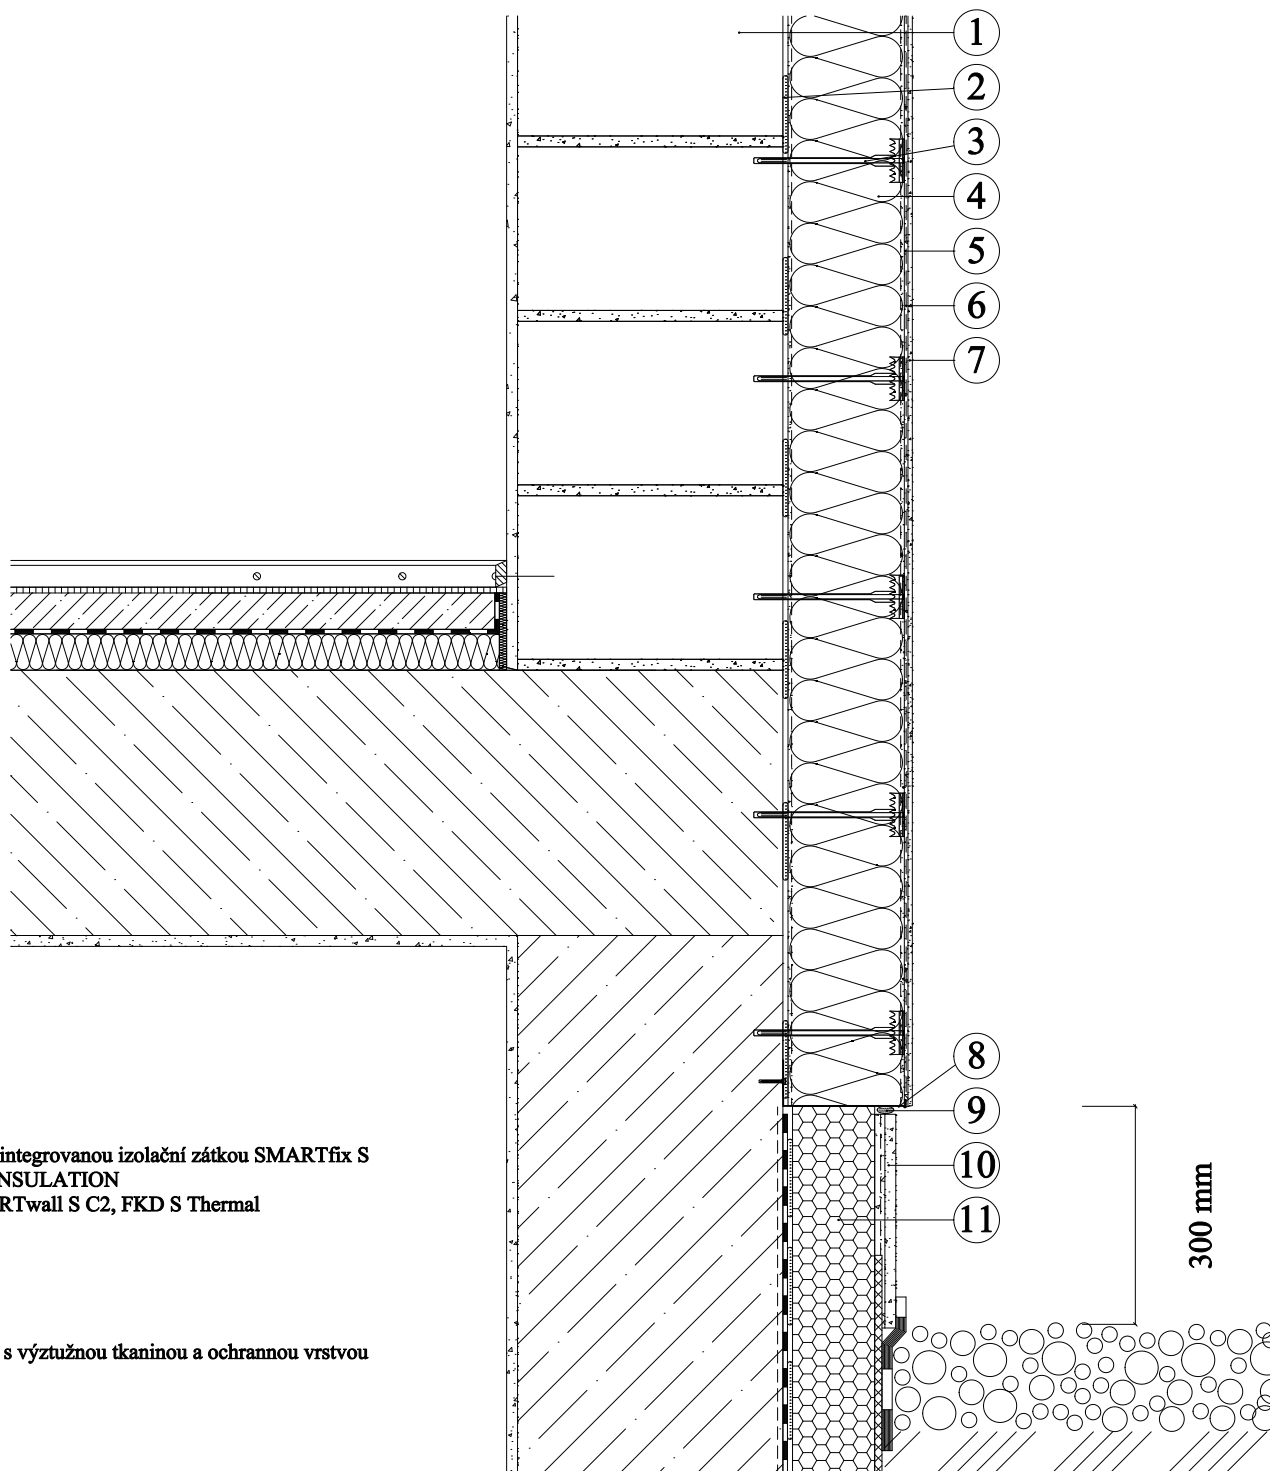

1. Zdivo
2. Lepení izolantu
3. Šroubovací hmoždinka s integrovanou izolační zátkou SMARTfix S
4. Fasádní desky KNAUF INSULATION
SMARTwall S C1, SMARTwall S C2, FKD S Thermal
5. Armovací tmel
6. Armovací tkanina
7. Finální úprava
8. Zakládací lišta
9. Trvale pružný tmel
10. Skladba soklové omítky s výztužnou tkaninou a ochrannou vrstvou
11. Tepelná izolace XPS