


**Tepelná izolace KNAUF INSULATION ve skladbě sendvičového zdiva se zatepleným suterénem - založení
MINERAL PLUS EXT 035, MINERAL PLUS EXT 034 V (TP 435 B), MPN, MPE, MPS**

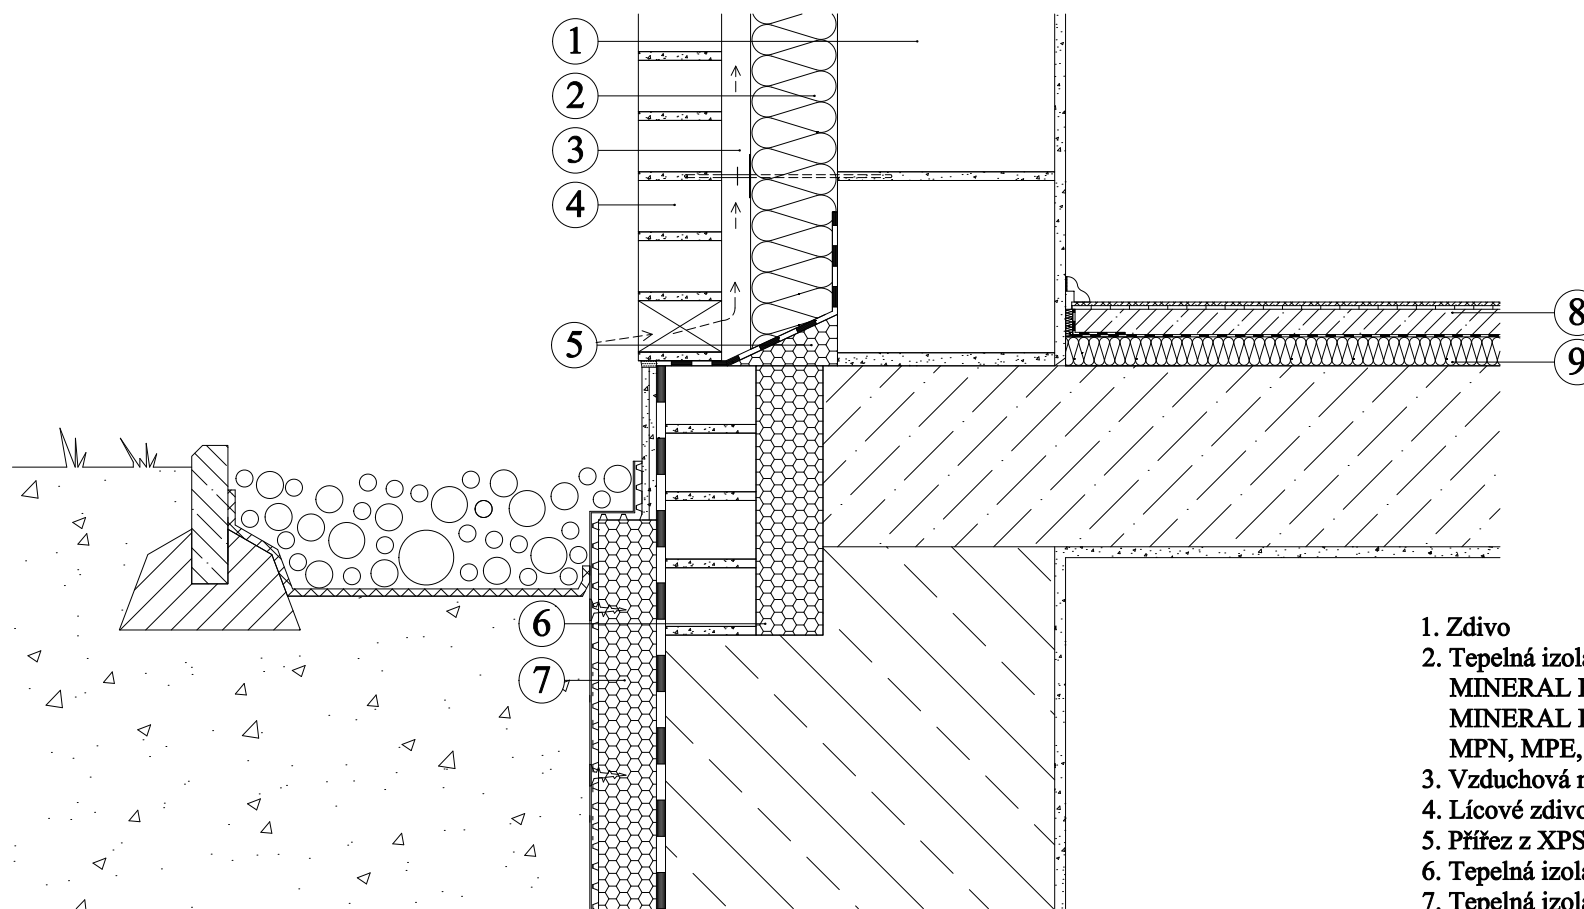

1. Zdivo
2. Tepelná izolace z minerální vlny
MINERAL PLUS EXT 035,
MINERAL PLUS EXT 034 V (TP 435 B) ,
MPN, MPE, MPS
3. Vzduchová mezera
4. Lícové zdivo
5. Přířez z XPS - pro spád hydroizolčního souvrství
6. Tepelná izolace Polyfoam C 350 SE
7. Tepelná izolace Polyfoam C 350 SE
8. Skladba podlahy
9. Tepelná izolace Knauf Insulation PTS, PTE