


Tepelná izolace KNAUF INSULATION ve skladbě sendvičového zdiva - ukončení u šikmé střechy

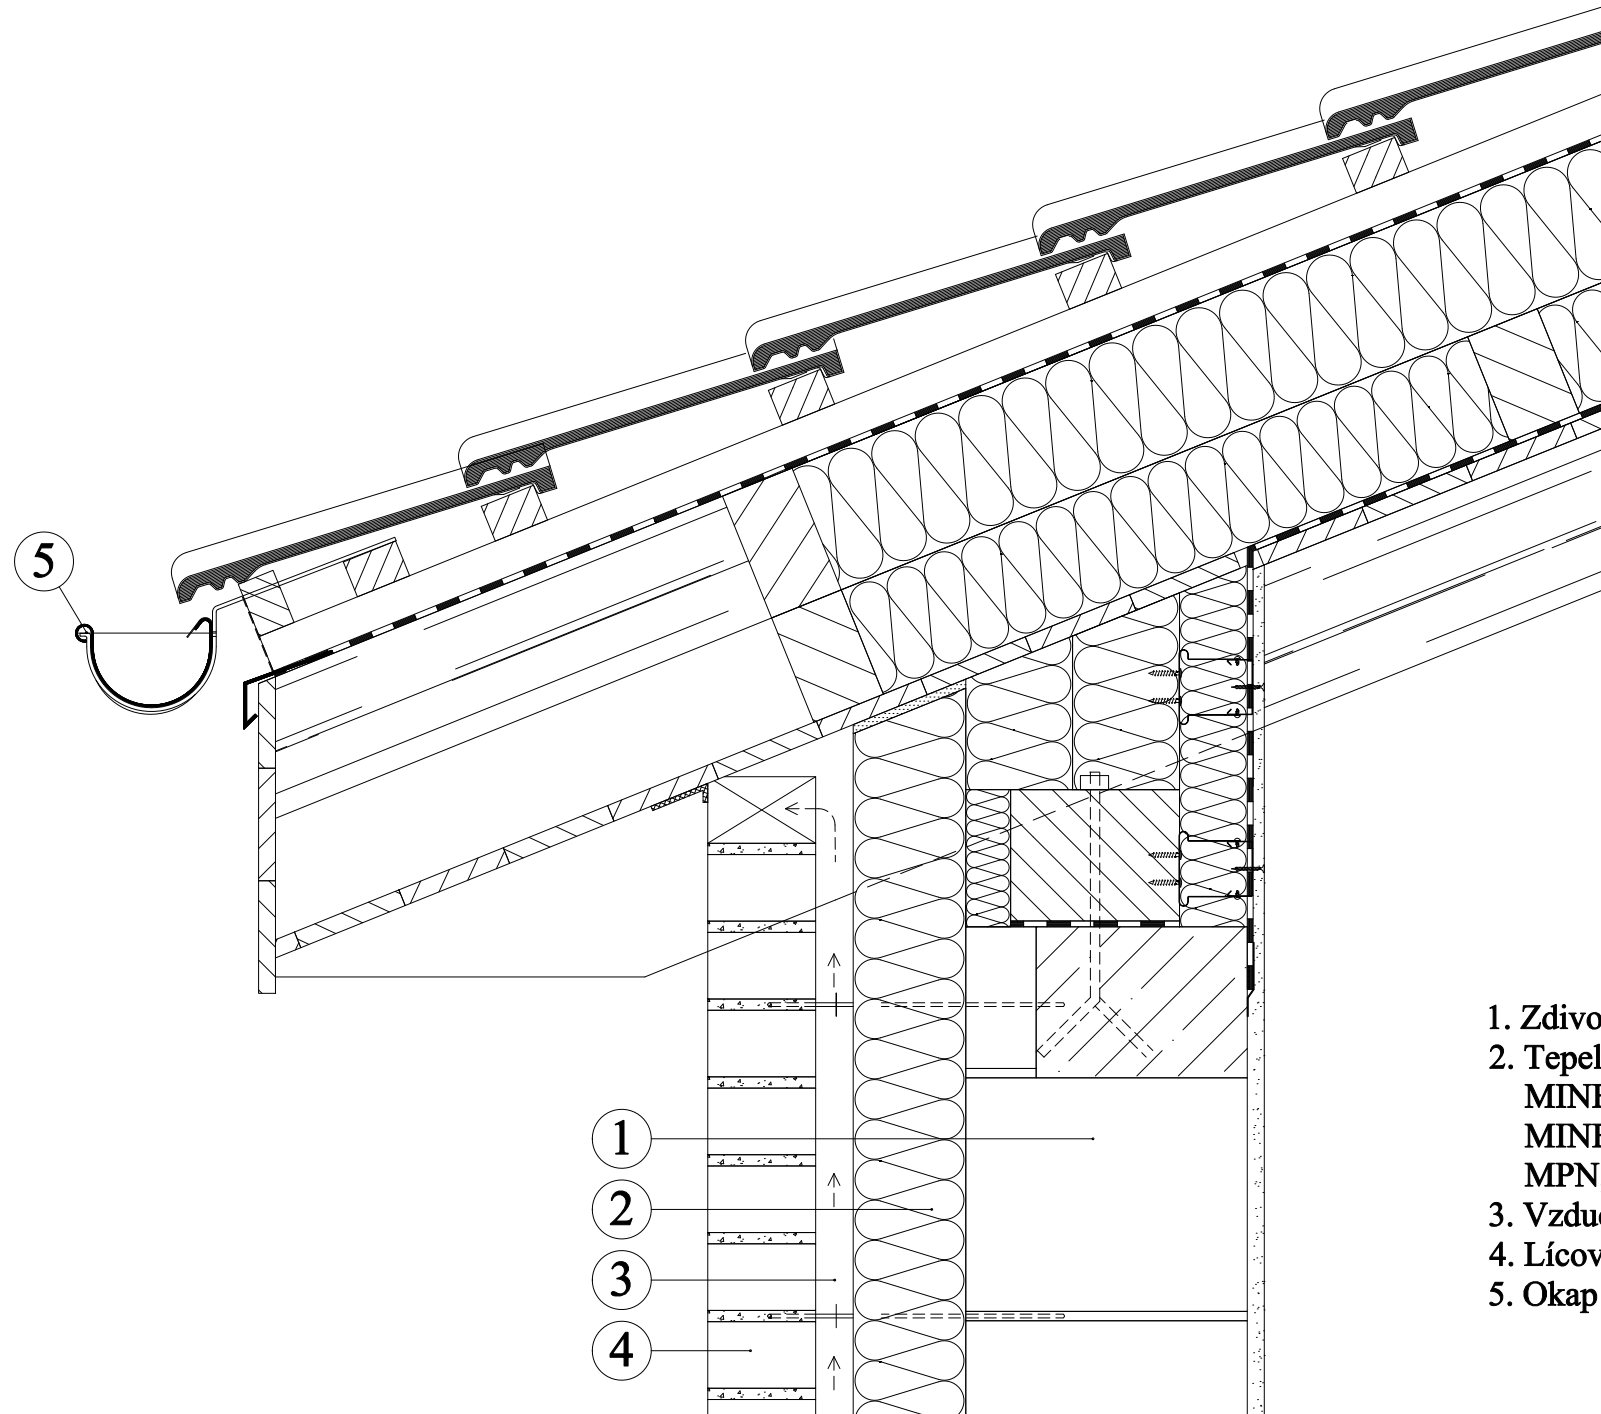

1. Zdivo
2. Tepelná izolace z minerální vlny
MINERAL PLUS EXT 035,
MINERAL PLUS EXT 034 V (TP 435 B),
MPN, MPE, MPS
3. Vzduchová mezera
4. Lícové zdivo
5. Okap