


Zateplení stropu

Izolace TT panelu pomocí desek Tektalan HS a izolační deskou MPN překrytý deskou Heraklith C

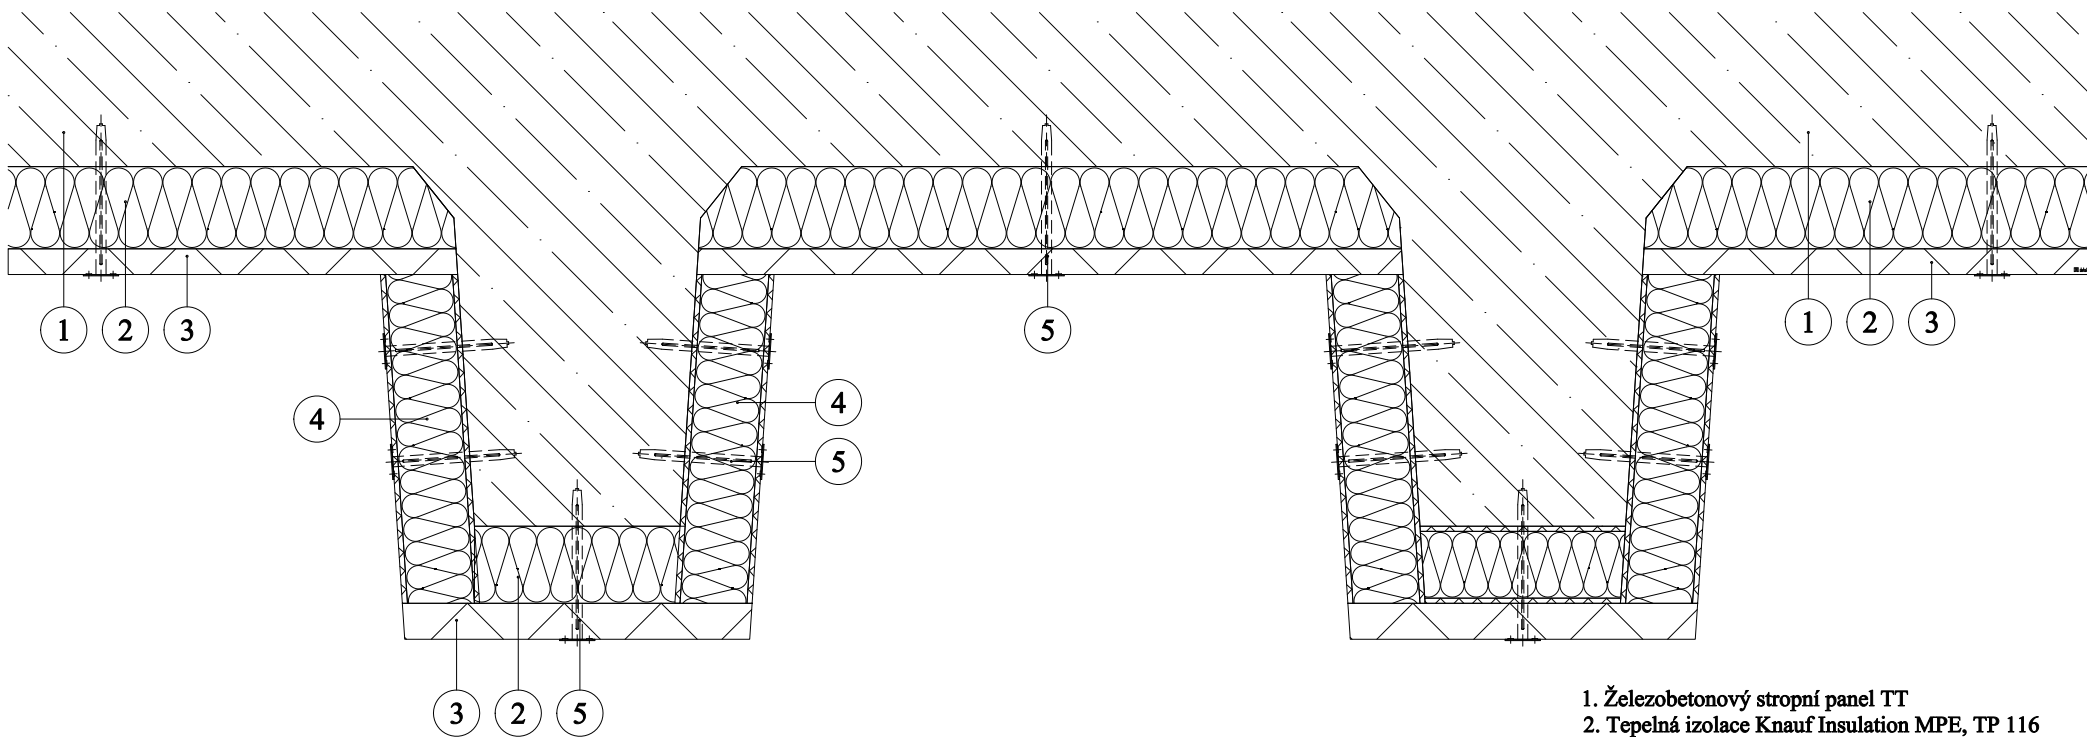

1. Železobetonový stropní panel TT
2. Tepelná izolace Knauf Insulation MPE, TP 116
3. Tepelná a akustická deska z dřevité vlny Heraklith C
4. Multifunkční kompozitní izolační deska Tektalan HS
5. Hmoždinka DMH nebo šroub DDS do betonu