


# Zateplení stropu - dodatečné zateplení

## Dodatečné zateplení, způsob kotvení Tektalan C2, Heratekta C2

Rozmístění upevňovacích prvků EJOT 1 eco, DMH  
Rozměr desek 2000 x 500 mm

4 ks/m<sup>2</sup>

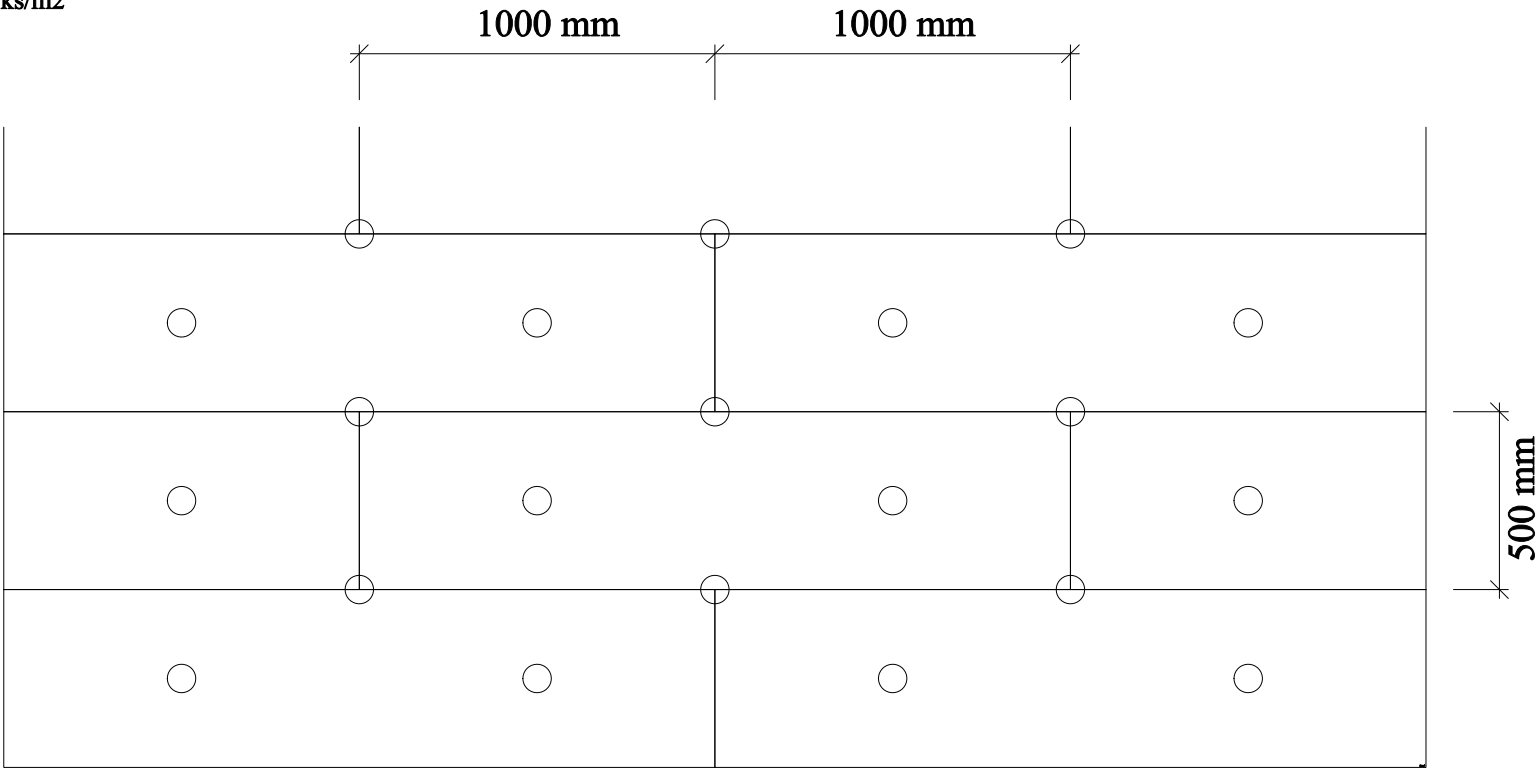

Rozmístění upevňovacích prvků EJOT 1 eco, DMH + DMT  
Rozměr desek 2000 x 500 mm

8 ks/m<sup>2</sup>

