


Rekonstrukce kleneb s LPK - tepelná izolace pěnové sklo REFAGLASS - mokrá skladba podlahy

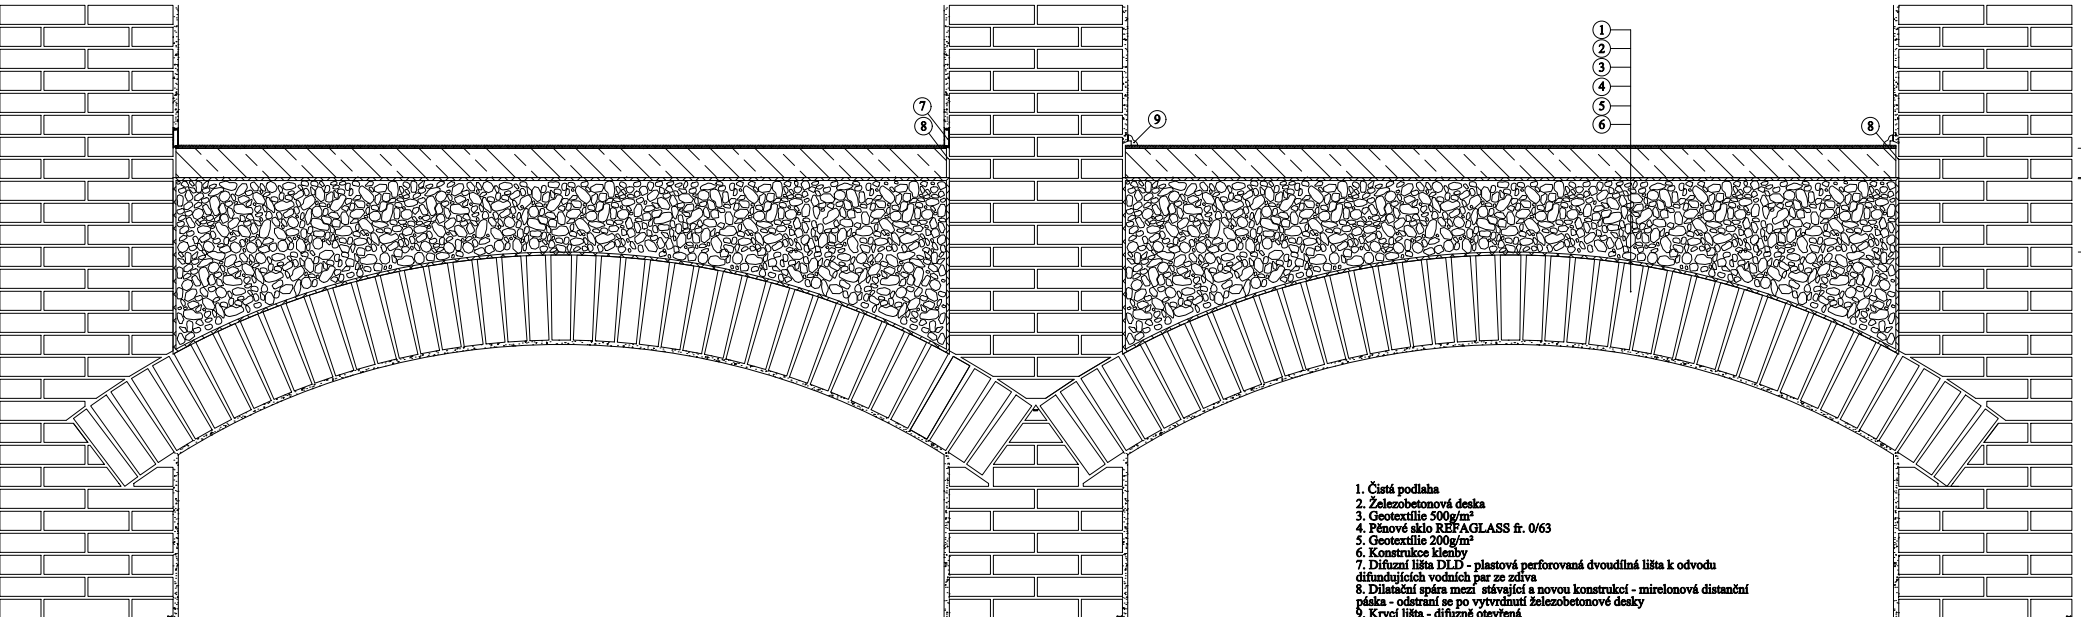

- 1. Čistá podlaha
- 2. Železobetonová deska
- 3. Geotextilie 500g/m²
- 4. Pěnové sklo REFAGLASS fr. 0/63
- 5. Geotextilie 200g/m²
- 6. Konstrukce klenby
- 7. Difúzní lišta DLD - plastová perforovaná dvoudílná lišta k odvodu difundujících vodních par ze zdiva
- 8. Dilační pásra mezi stávající a novou konstrukcí - mironová distanční páska - odstraní se po vytvrzení železobetonové desky
- 9. Krycí lišta - difúzně otevřená