


Rekonstrukce podlahy na terénu - tepelná izolace pěnové sklo REFAGLASS - suchá skladba

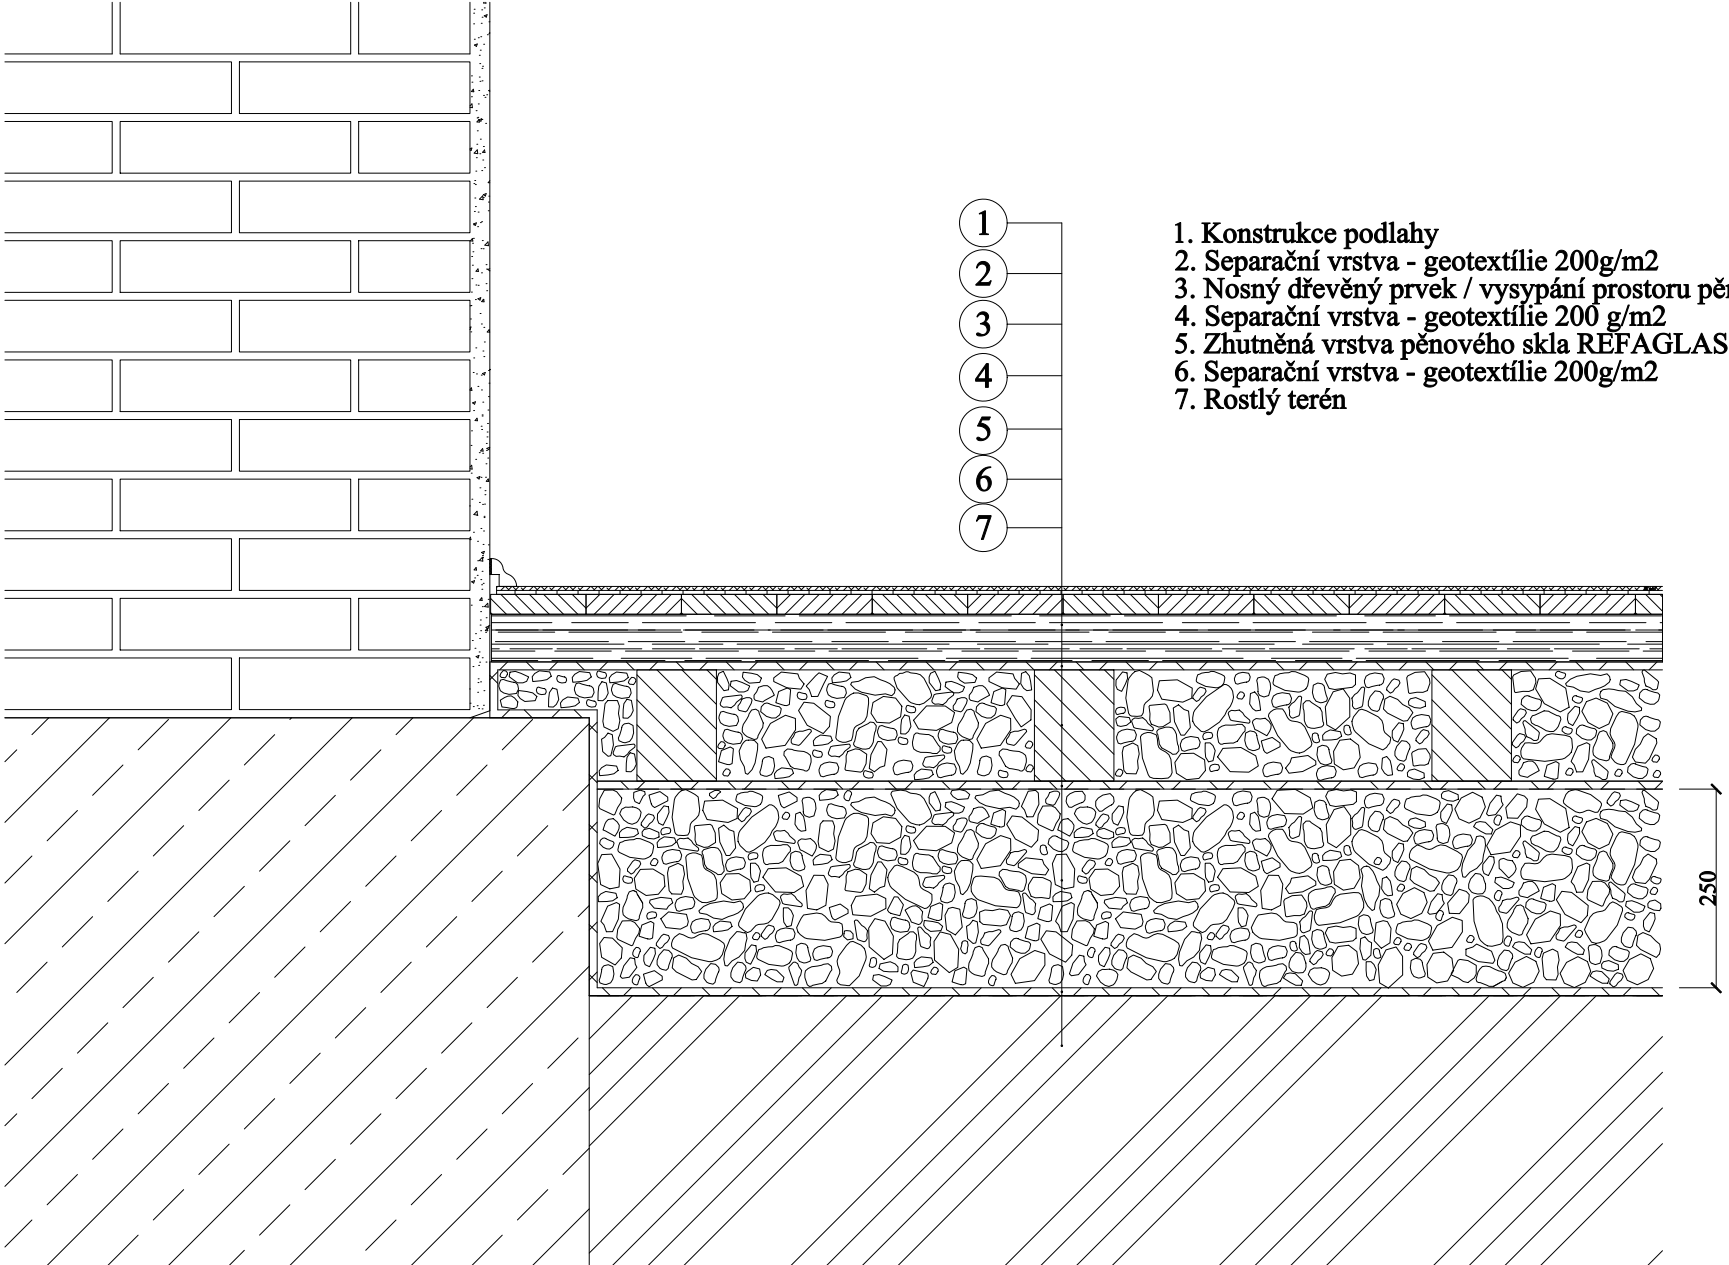

- 1. Konstrukce podlahy
- 2. Separáční vrstva - geotextílie 200g/m²
- 3. Nosný dřevěný prvek / vysypání prostoru pěnovým sklem REFAGLASS
- 4. Separáční vrstva - geotextílie 200 g/m²
- 5. Zhutněná vrstva pěnového skla REFAGLASS fr. 0/63
- 6. Separáční vrstva - geotextílie 200g/m²
- 7. Rostlý terén