


Prostup inženýrských sítí základovou deskou - tepelná izolace pěnové sklo REFAGLASS

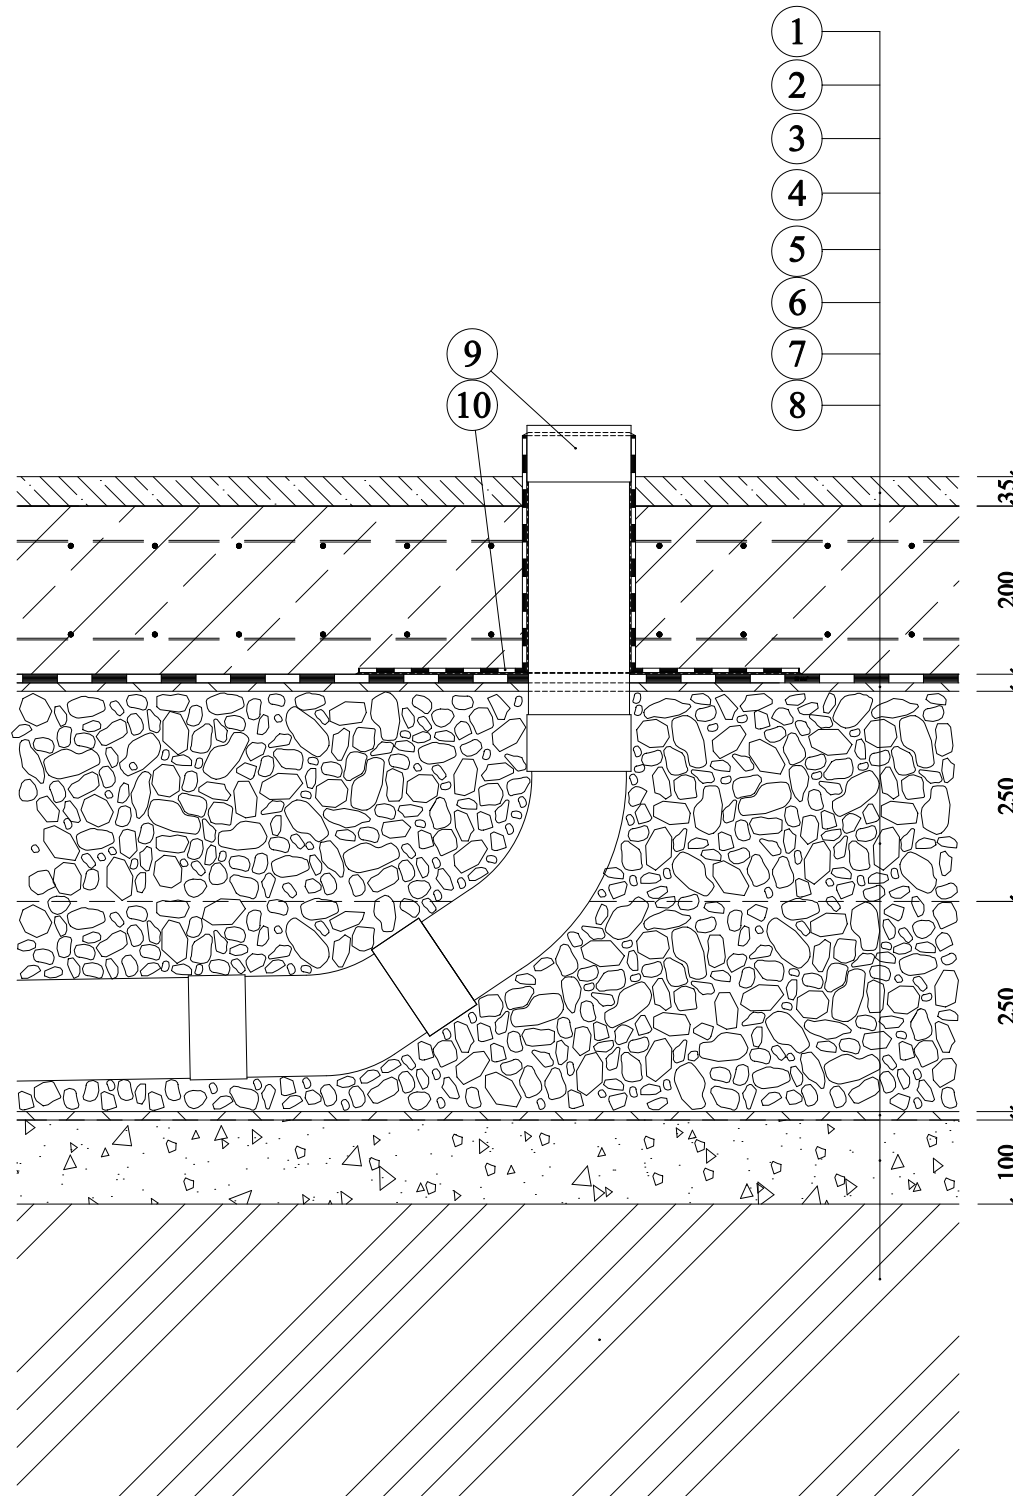

1. Ahhydritový potěr
2. Železobetonová základová deska
3. Hydroizolace pvc
4. Geotextilie 500g/m²
5. Pěnové sklo REFAGLASS fr. 0/63
6. Geotextilie 200g/m²
7. Vyrovnávací vrstva - šterkodrť
8. Rostlý terén
9. Vyústění kanalizace - vstup např. voda-elektrika
10. Manžeta - natavená/nalepená