


Plovoucí základová deska - tepelná izolace pěnové sklo REFAGLASS - napojená na masivní dřevěnou stěnu s izolací v roštu

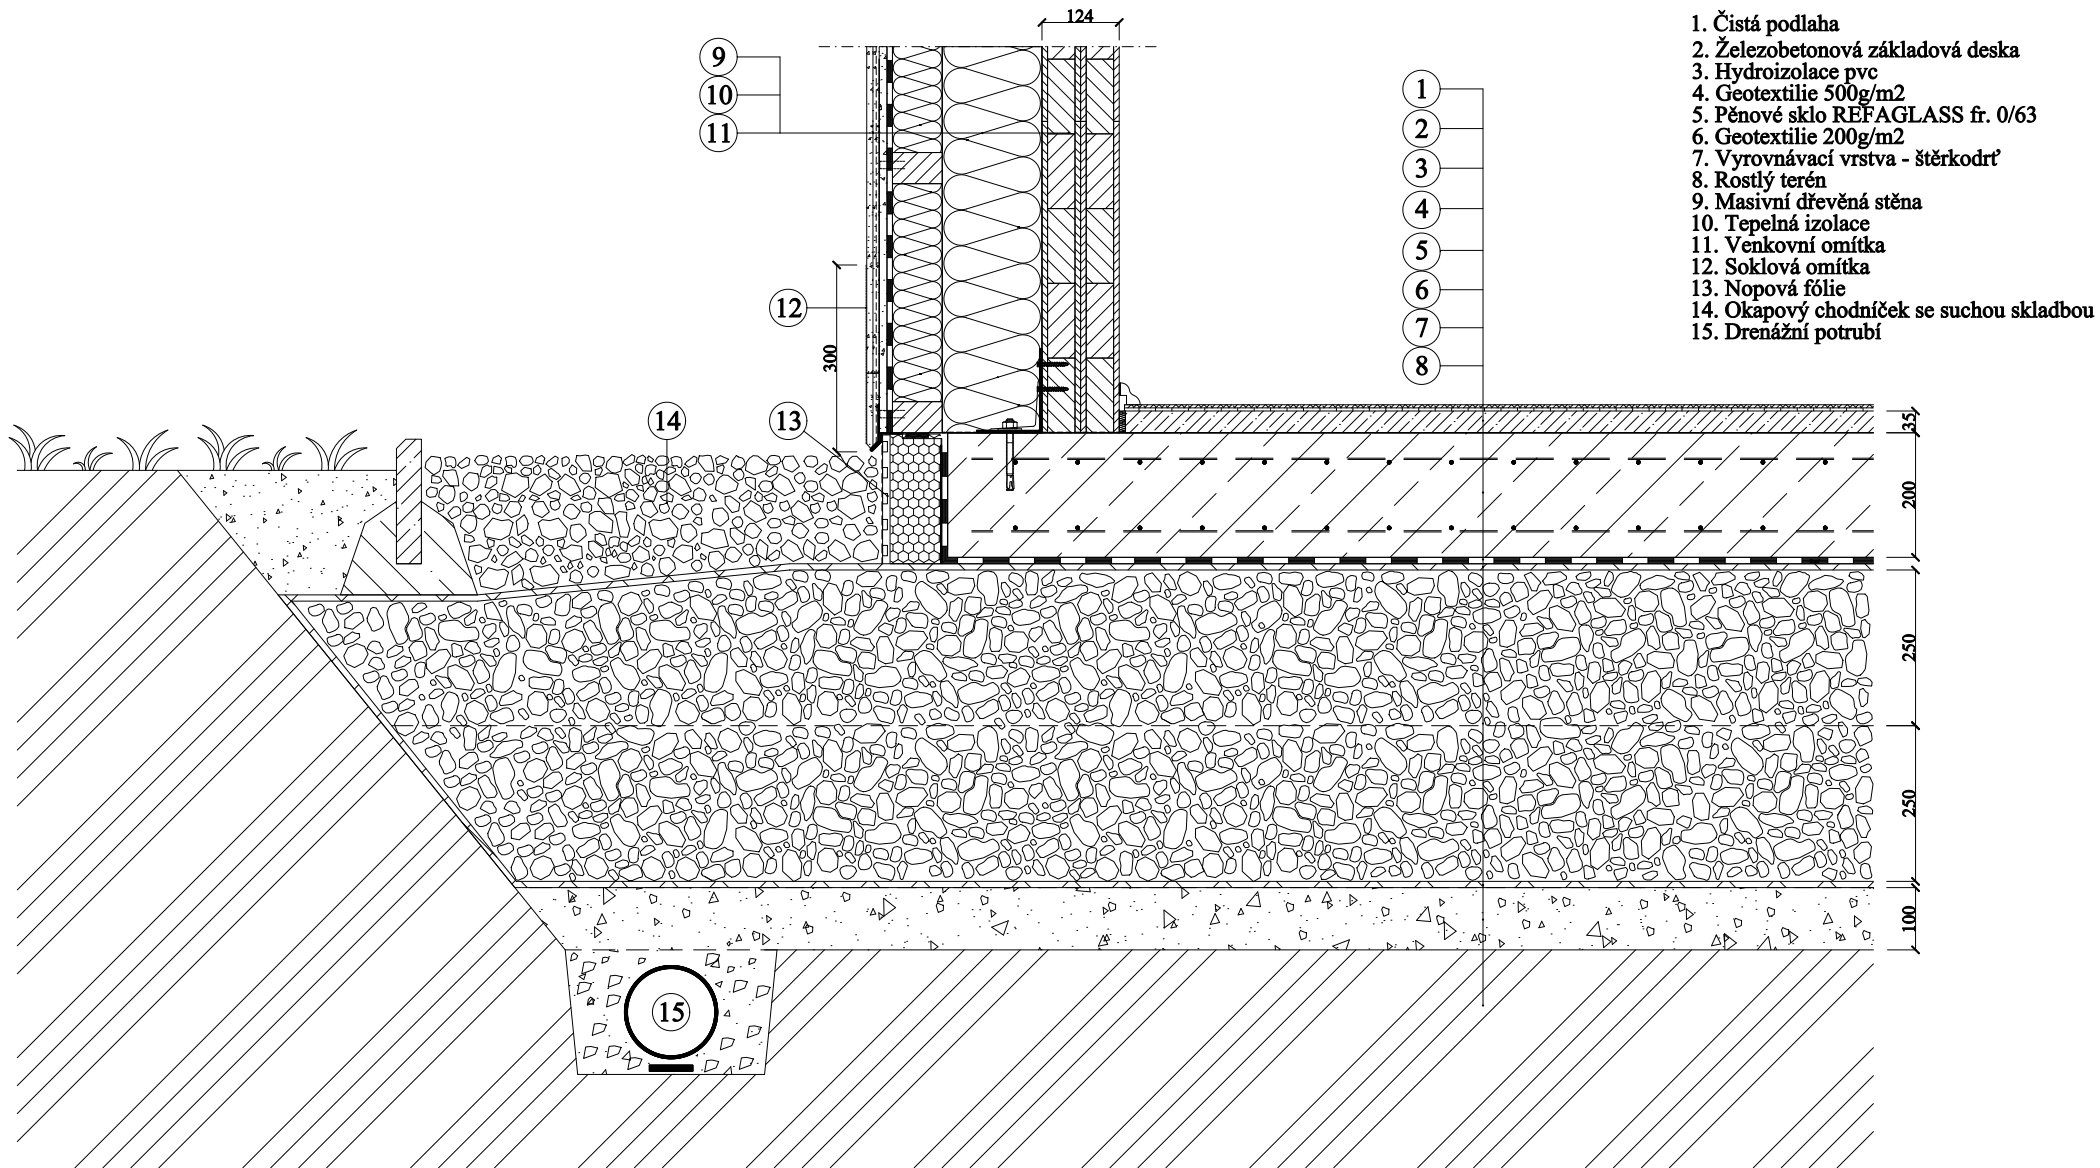

1. Čistá podlaha
2. Železobetonová základová deska
3. Hydroizolace pvc
4. Geotextilie 500g/m²
5. Pěnové sklo REFAGLASS fr. 0/63
6. Geotextilie 200g/m²
7. Vyrovnávací vrstva - štěrkodrt'
8. Rostlý terén
9. Masivní dřevěná stěna
10. Tepelná izolace
11. Venkovní omítka
12. Soklová omítka
13. Nopová fólie
14. Okapový chodníček se suchou skladbou
15. Drenážní potrubí