


**Plovoucí základová deska - tepelná izolace pěnové sklo REFAGLASS - napojená na masivní stěnu z betonových prefabrikátů s obvodovým zateplením**

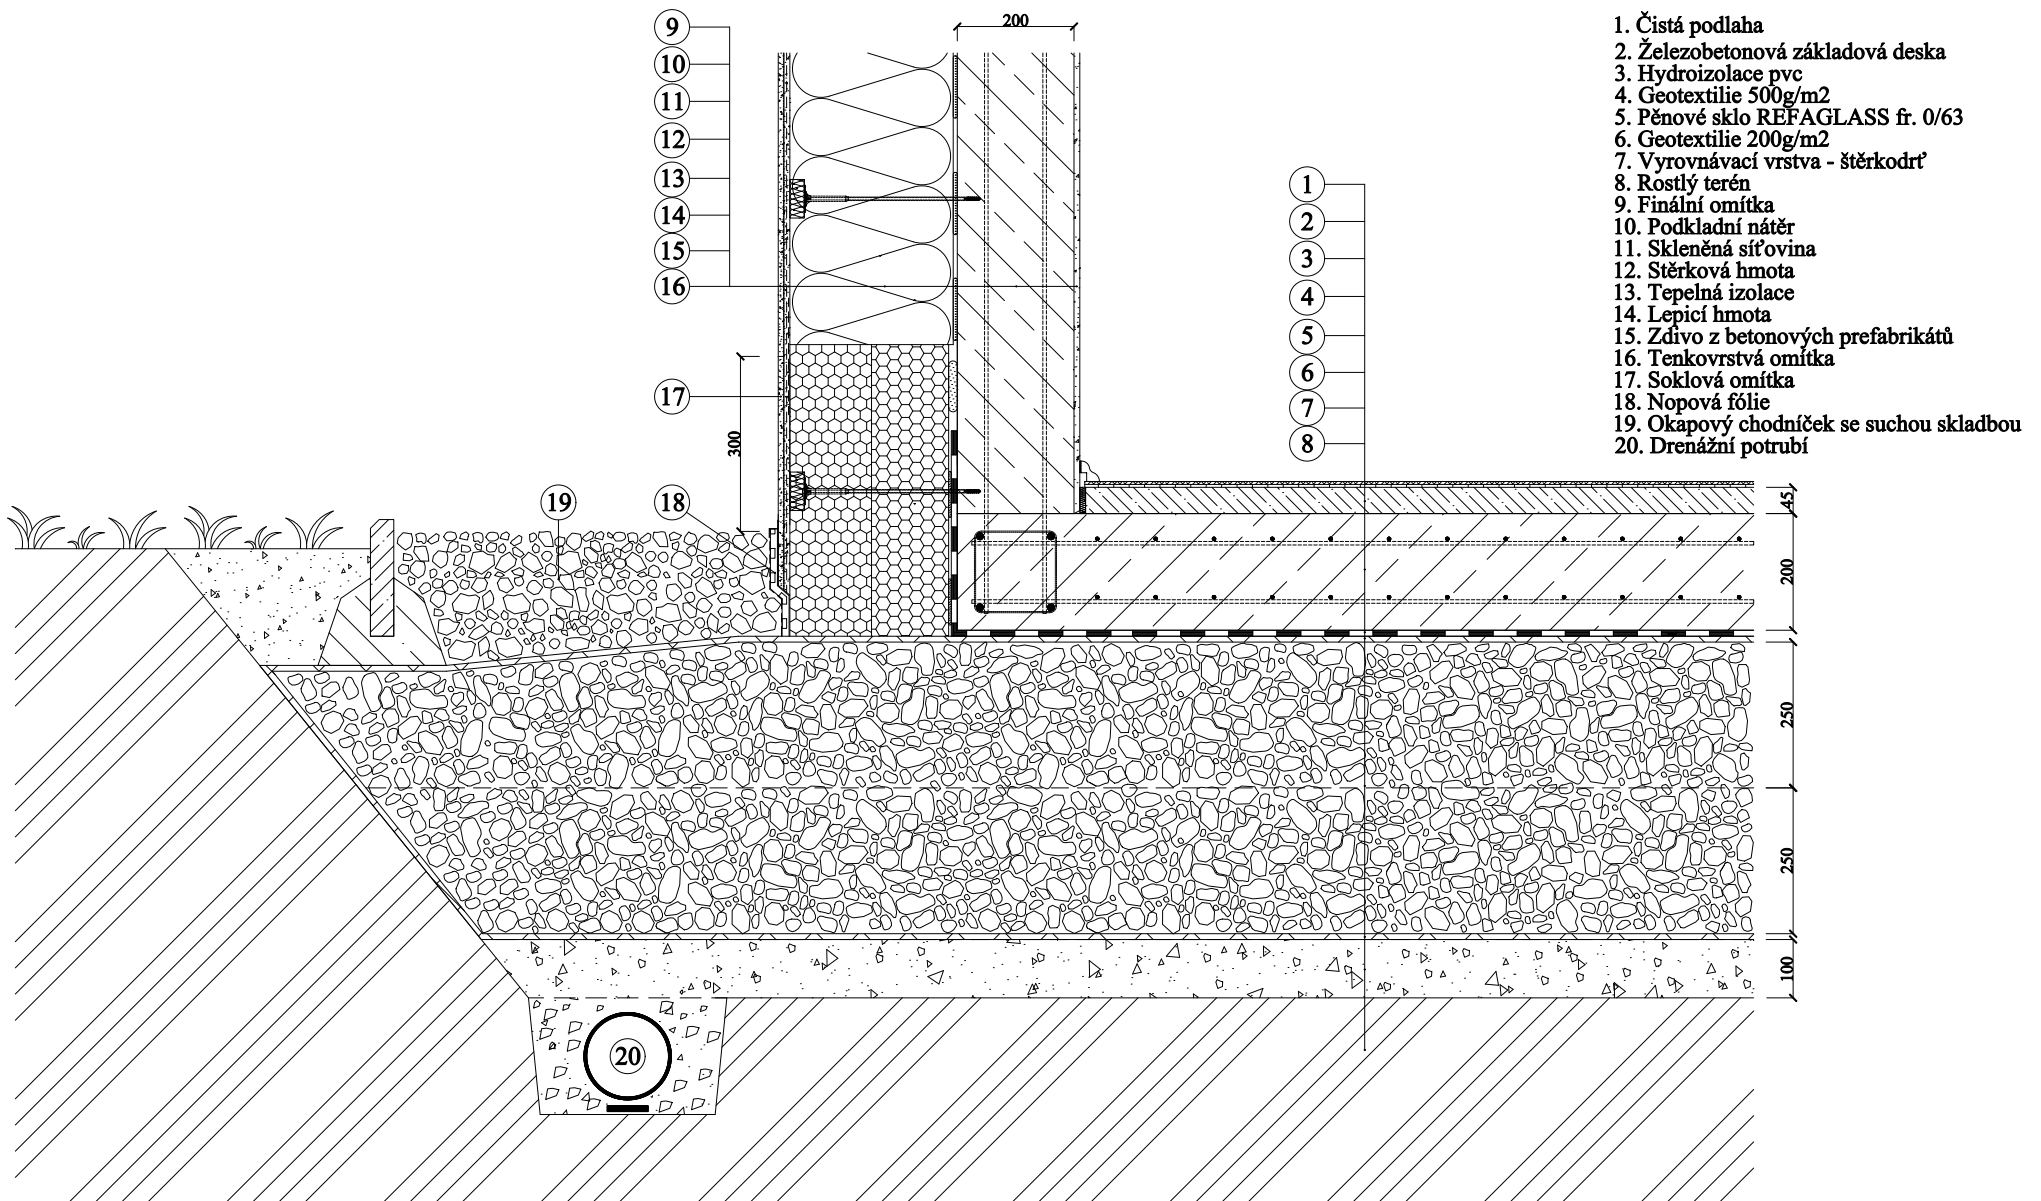

1. Čistá podlaha
2. Železobetonová základová deska
3. Hydroizolace pvc
4. Geotextilie 500g/m<sup>2</sup>
5. Pěnové sklo REFAGLASS fr. 0/63
6. Geotextilie 200g/m<sup>2</sup>
7. Vyrovnávací vrstva - šterkodrť
8. Rostlý terén
9. Finální omítka
10. Podkladní nátěr
11. Skleněná síťovina
12. Šterková hmota
13. Tepelná izolace
14. Lepicí hmota
15. Zdivo z betonových prefabrikátů
16. Tenkovrstvá omítka
17. Soklová omítka
18. Nopová fólie
19. Okapový chodníček se suchou skladbou
20. Drenážní potrubí