


Plovoucí základová deska s podlahovým vytápěním - tepelná izolace pěnové sklo REFAGLASS - napojená na zdivo z vápenocementové cihly s obvodovým zateplením

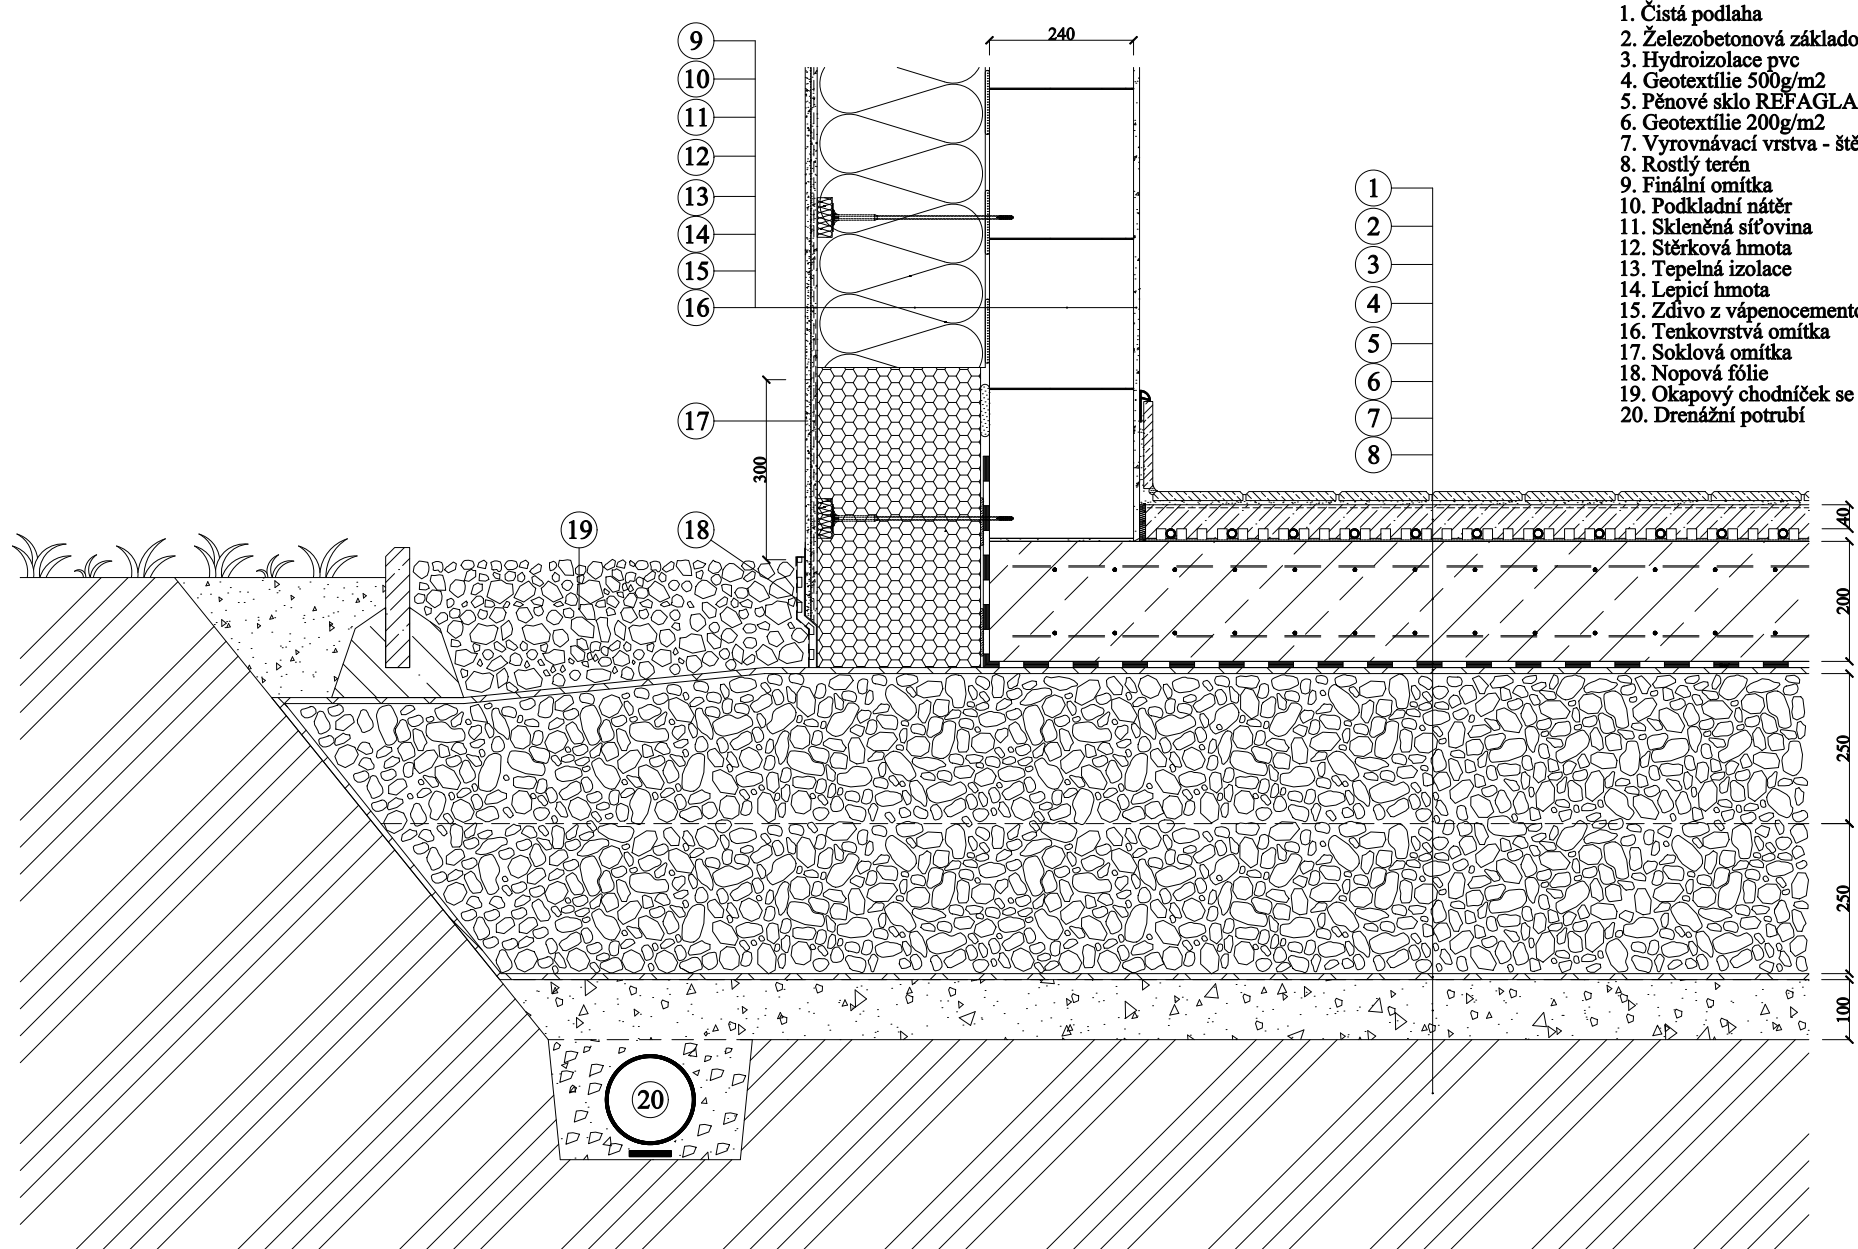

- 1. Čistá podlaha
- 2. Železobetonová základová deska
- 3. Hydroizolace pvc
- 4. Geotextílie 500g/m<sup>2</sup>
- 5. Pěnové sklo REFAGLASS fr. 0/63
- 6. Geotextílie 200g/m<sup>2</sup>
- 7. Vyrovnávací vrstva - šterkodrt'
- 8. Rostlý terén
- 9. Finální omítka
- 10. Podkladní nátěr
- 11. Skleněná síťovina
- 12. Šterková hmota
- 13. Tepelná izolace
- 14. Lepicí hmota
- 15. Zdivo z vápenocementových cihel
- 16. Tenkovrstvá omítka
- 17. Soklová omítka
- 18. Nopová fólie
- 19. Okapový chodníček se suchou skladbou
- 20. Drenážní potrubí