


**Základová deska tl. 250 mm - tepelná izolace pěnové sklo REFAGLASS - napojená na pórobetonové tvárnice**

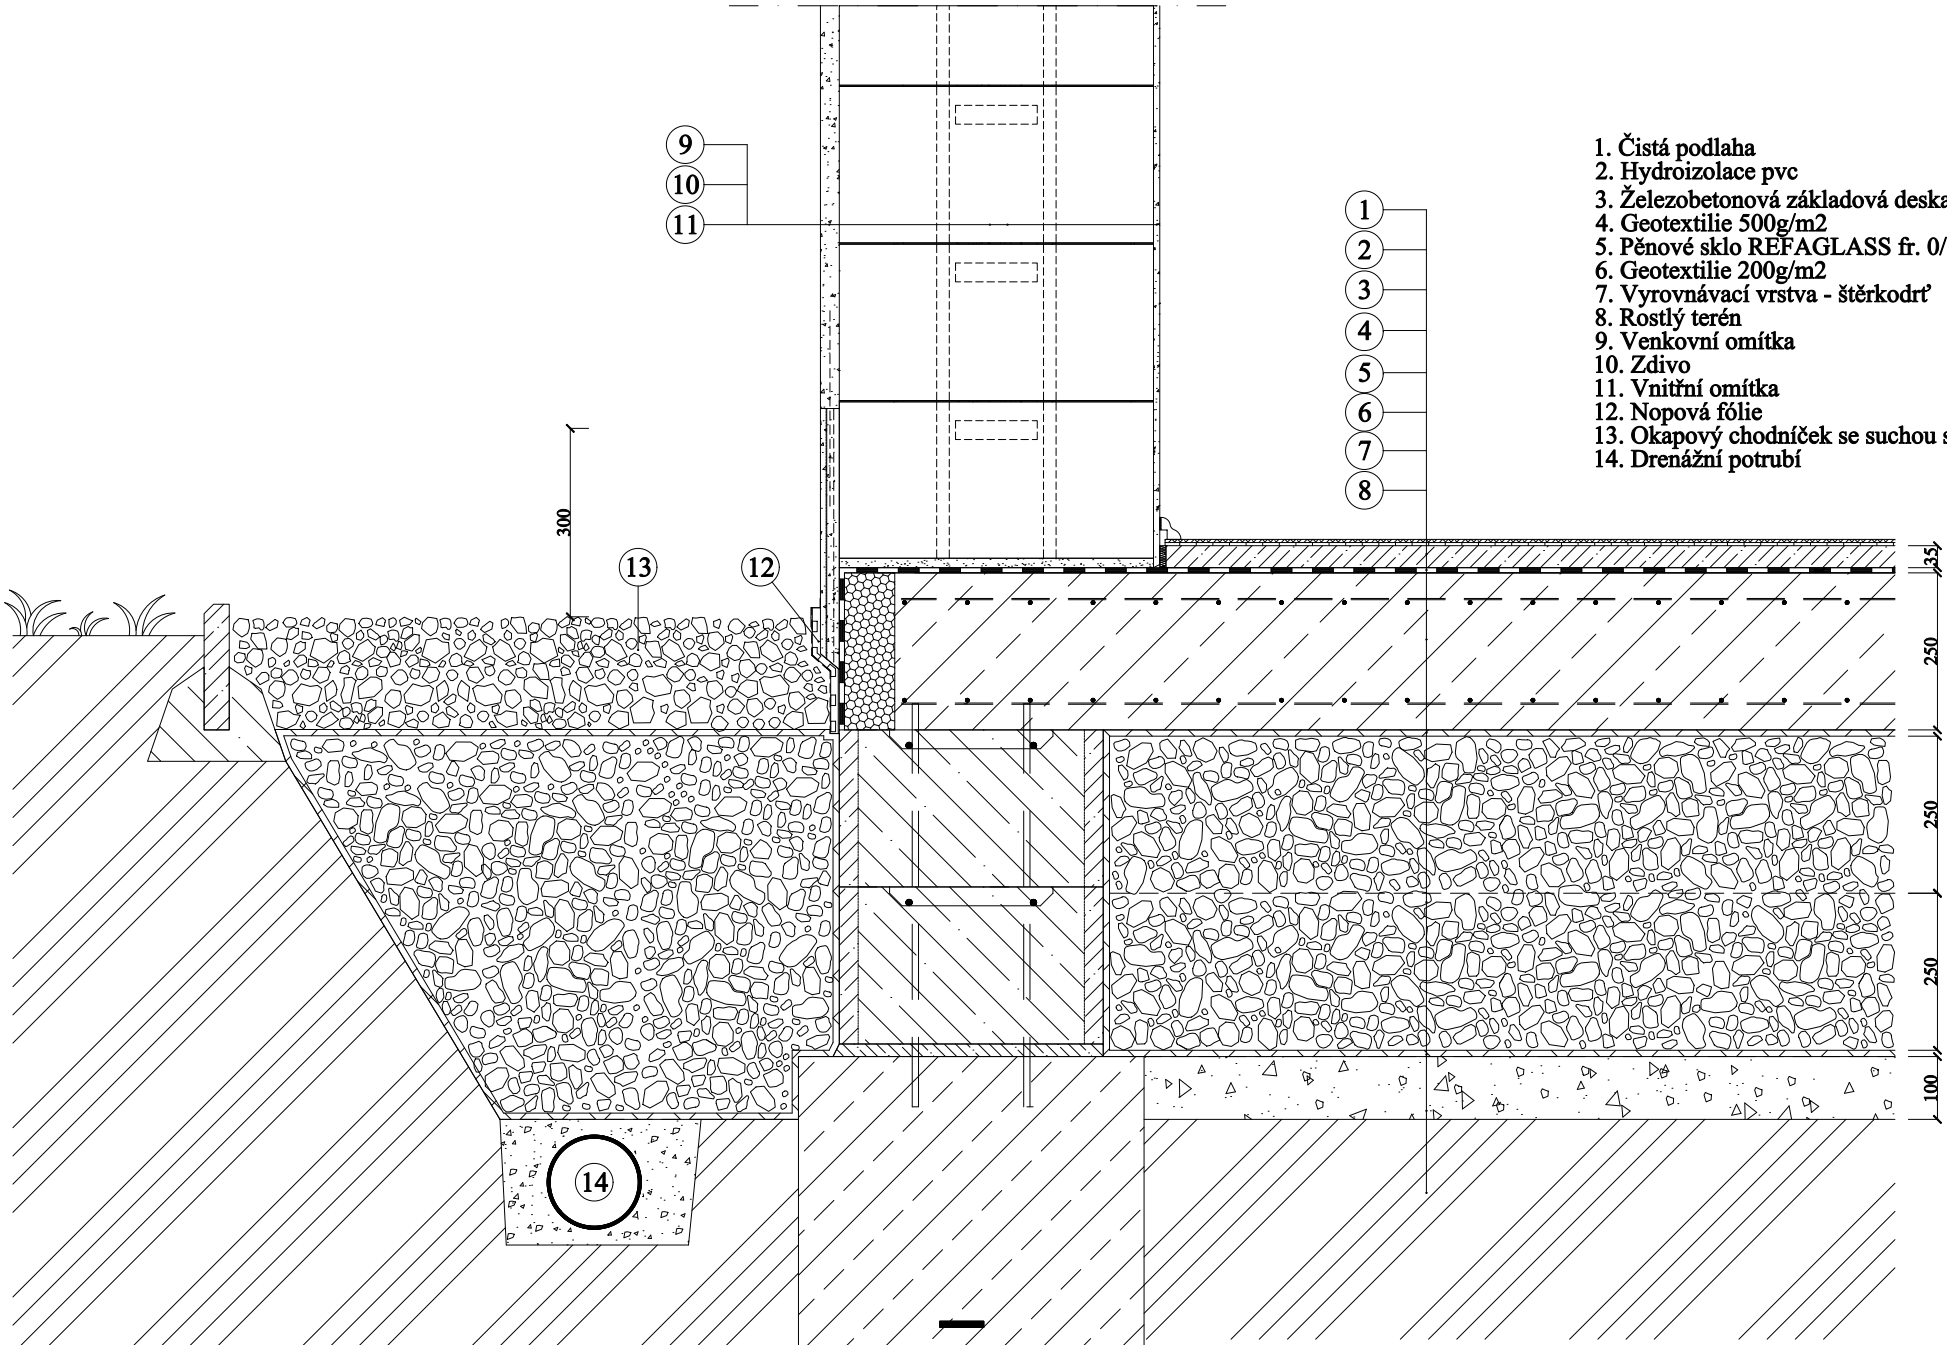

- 1. Čistá podlaha
- 2. Hydroizolace pvc
- 3. Železobetonová základová deska
- 4. Geotextilie 500g/m<sup>2</sup>
- 5. Pěnové sklo REFAGLASS fr. 0/63
- 6. Geotextilie 200g/m<sup>2</sup>
- 7. Vyrovnávací vrstva - štěrkoдр'
- 8. Rostlý terén
- 9. Venkovní omítka
- 10. Zdivo
- 11. Vnitřní omítka
- 12. Nopová fólie
- 13. Okapový chodníček se suchou skladbou
- 14. Drenážní potrubí