


Plovoucí základová deska - tepelná izolace pěnové sklo REFAGLASS - napojení vytápěného a nevytápěného prostoru

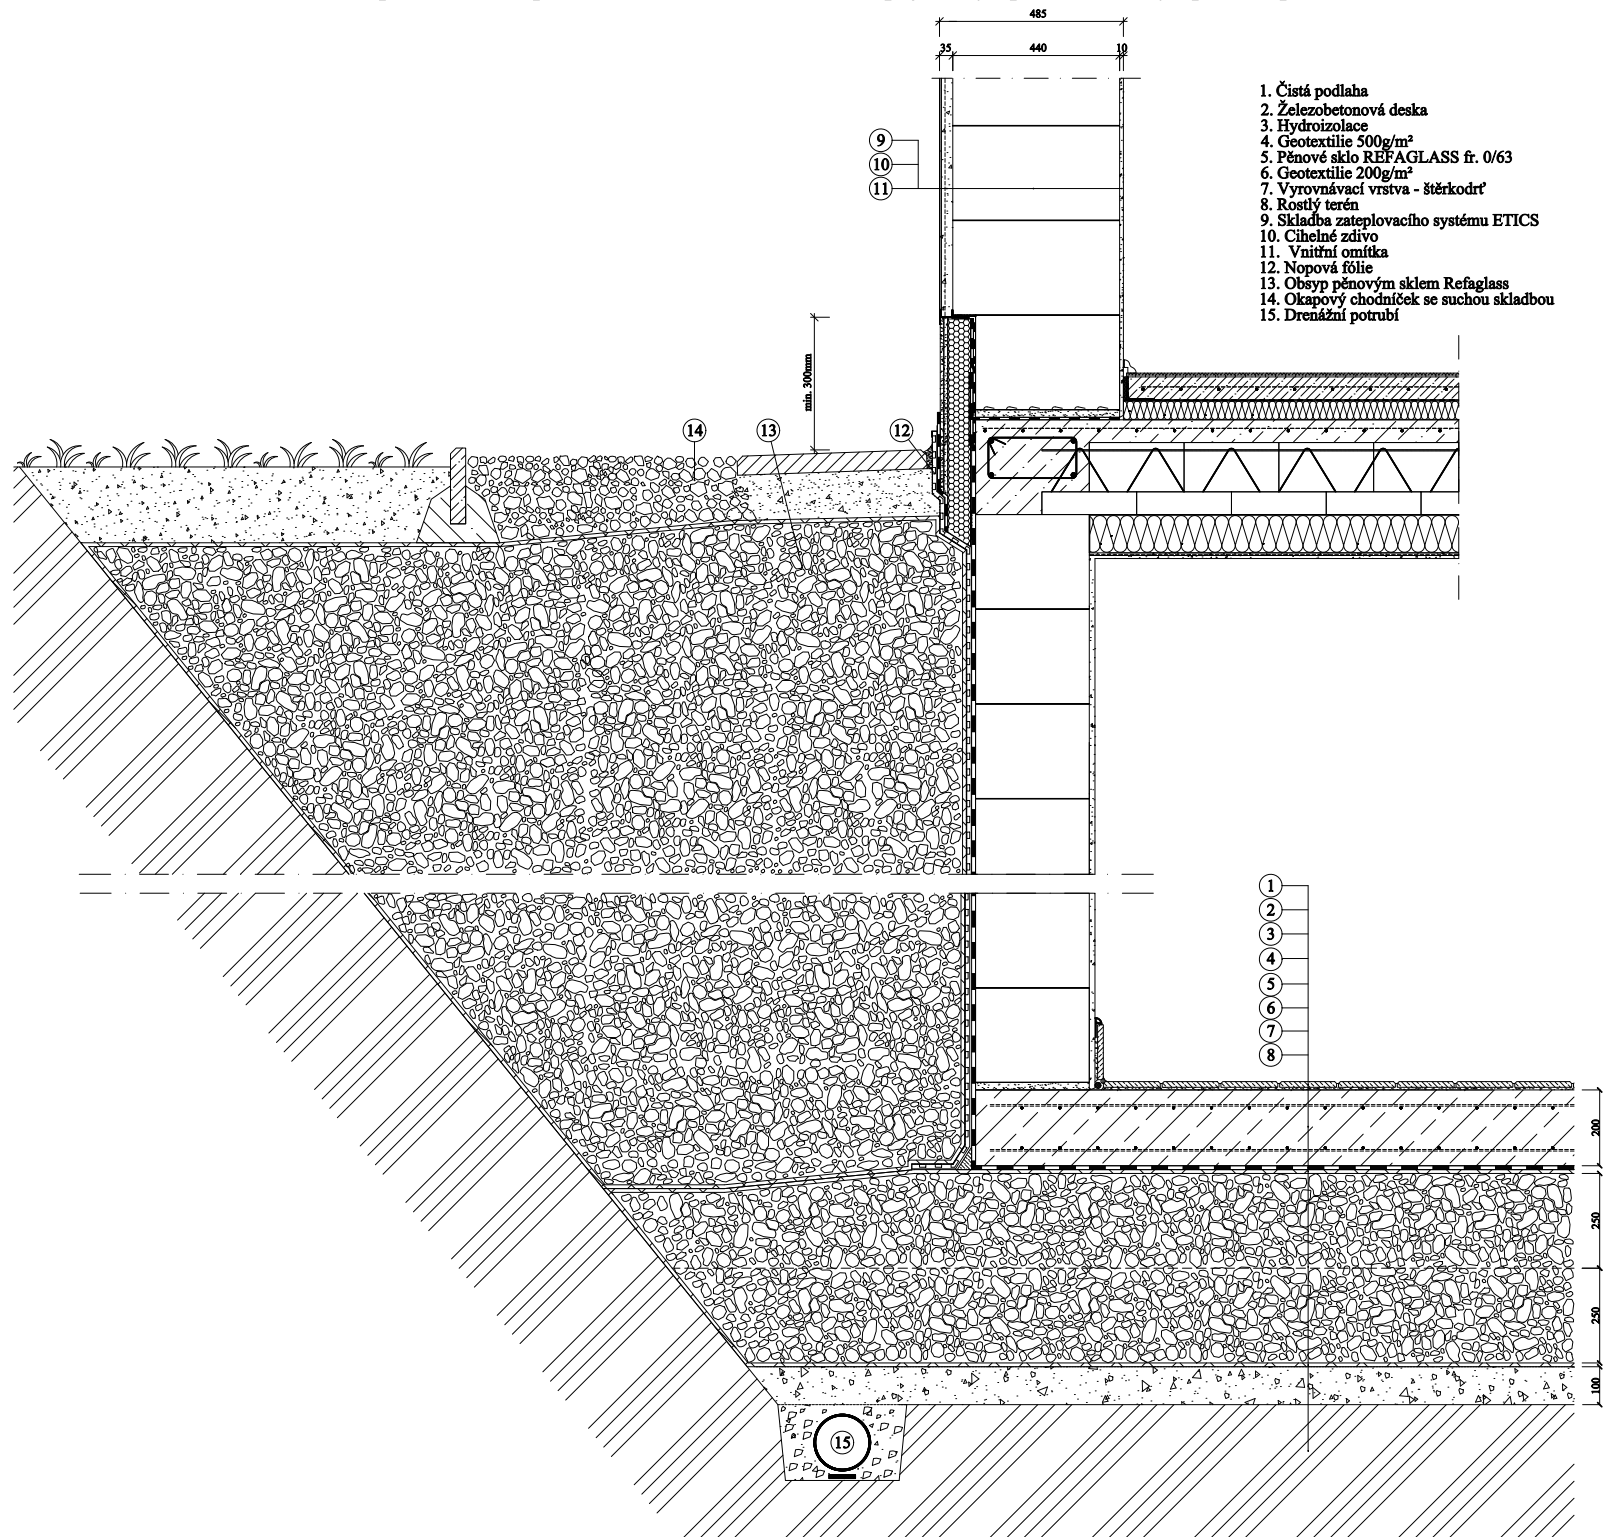

1. Čistá podlaha
2. Železobetonová deska
3. Hydroizolace
4. Geotextilie 500g/m²
5. Pěnové sklo REFAGLASS fr. 0/63
6. Geotextilie 200g/m²
7. Vyrovnávací vrstva - štěrkokůr
8. Rostlý terén
9. Skladba zateplovacího systému ETICS
10. Cihelné zdivo
11. Vnitřní omítka
12. Nopová fólie
13. Obsyp pěnovým sklem Refaglass
14. Okapový chodníček se suchou skladbou
15. Drenážní potrubí