


Plovoucí základová deska - tepelná izolace pěnové sklo REFAGLASS - napojená na terasové dveře a terasu

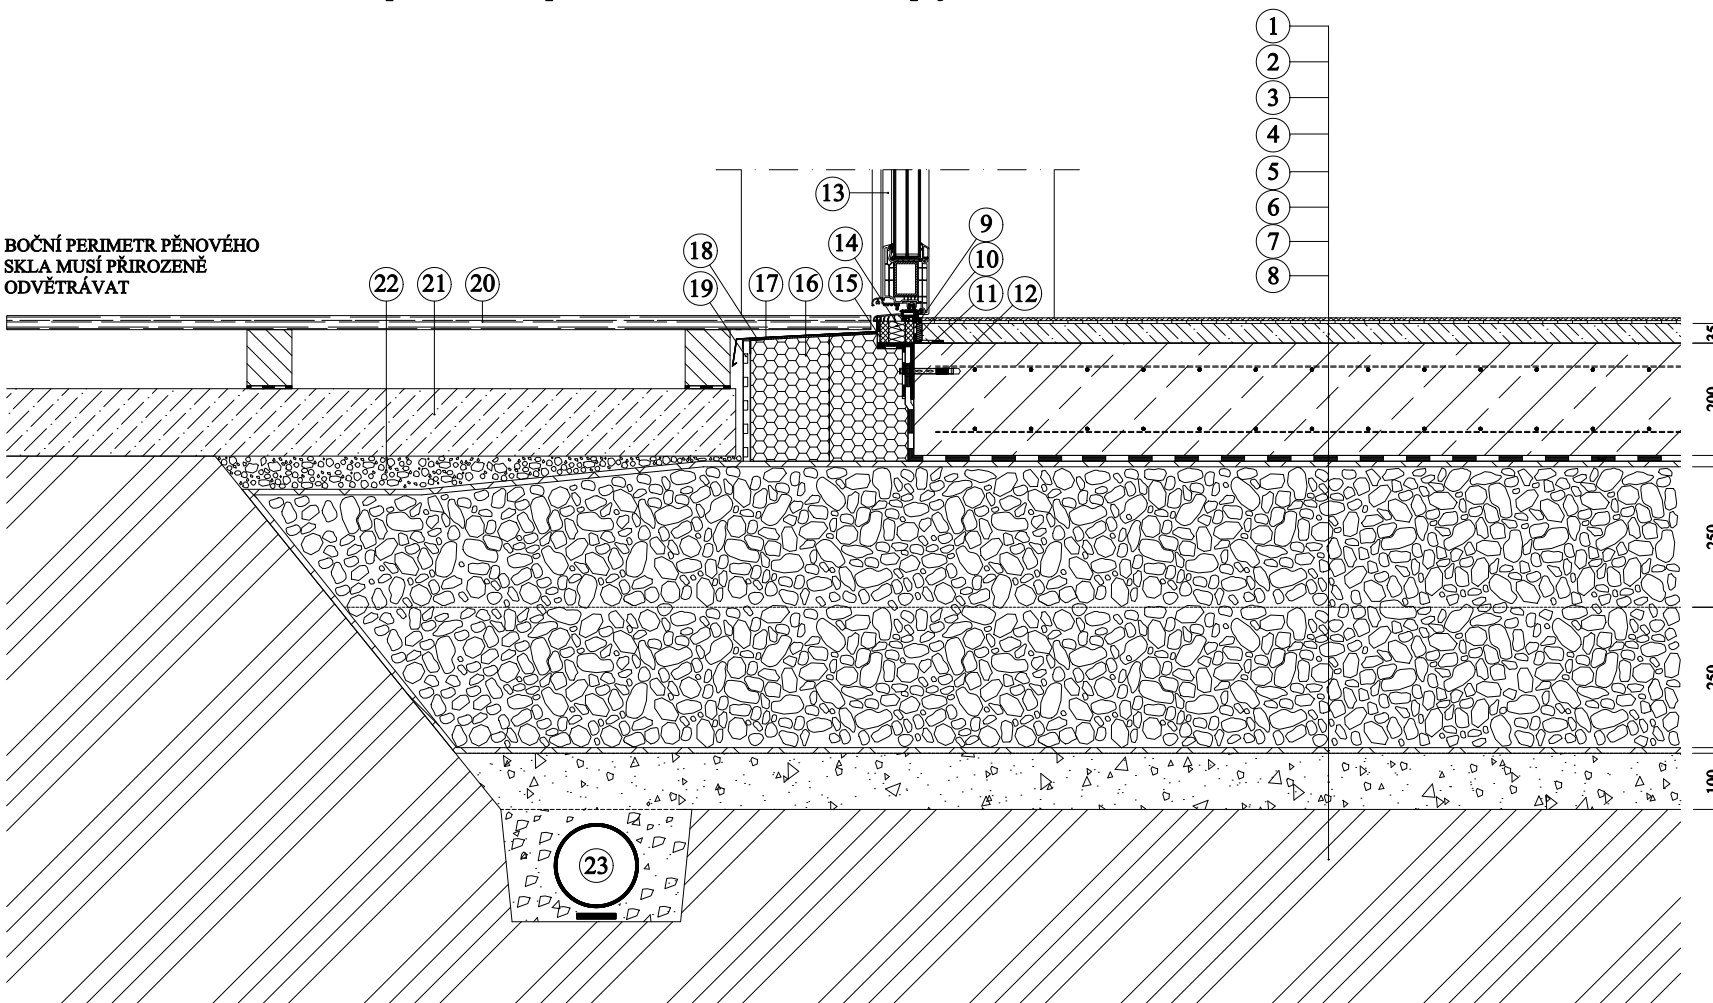

1. Čistá podlaha
2. Železobetonová základová deska
3. Hydroizolace pvc
4. Geotextílie 500g/m<sup>2</sup>
5. Pěnové sklo REFAGLASS fr. 0/63
6. Geotextílie 200g/m<sup>2</sup>
7. Vyrovnávací vrstva - šterkodr
8. Rostlý terén
9. Interiérová parotěsná páska
10. Dilatační pásek
11. Kompozitní průběžný L profil
12. Kotva do betonu
13. Terasové dveře
14. Podkladní profil
15. Hydroizolace
16. Tepelná izolace XPS - přilepená
17. Krycí parapetní plech
18. Parapetní přípojovací profil
19. Nopová fólie
20. Konstrukce balkonu
21. Betonové pasy
22. Vyrovnávací zásyp
23. Drenážní potrubí