


# Trubní ucpávka PROMASTOP® pro kovové a plastové potrubí ve stěnách EI 60 E 180 501.90

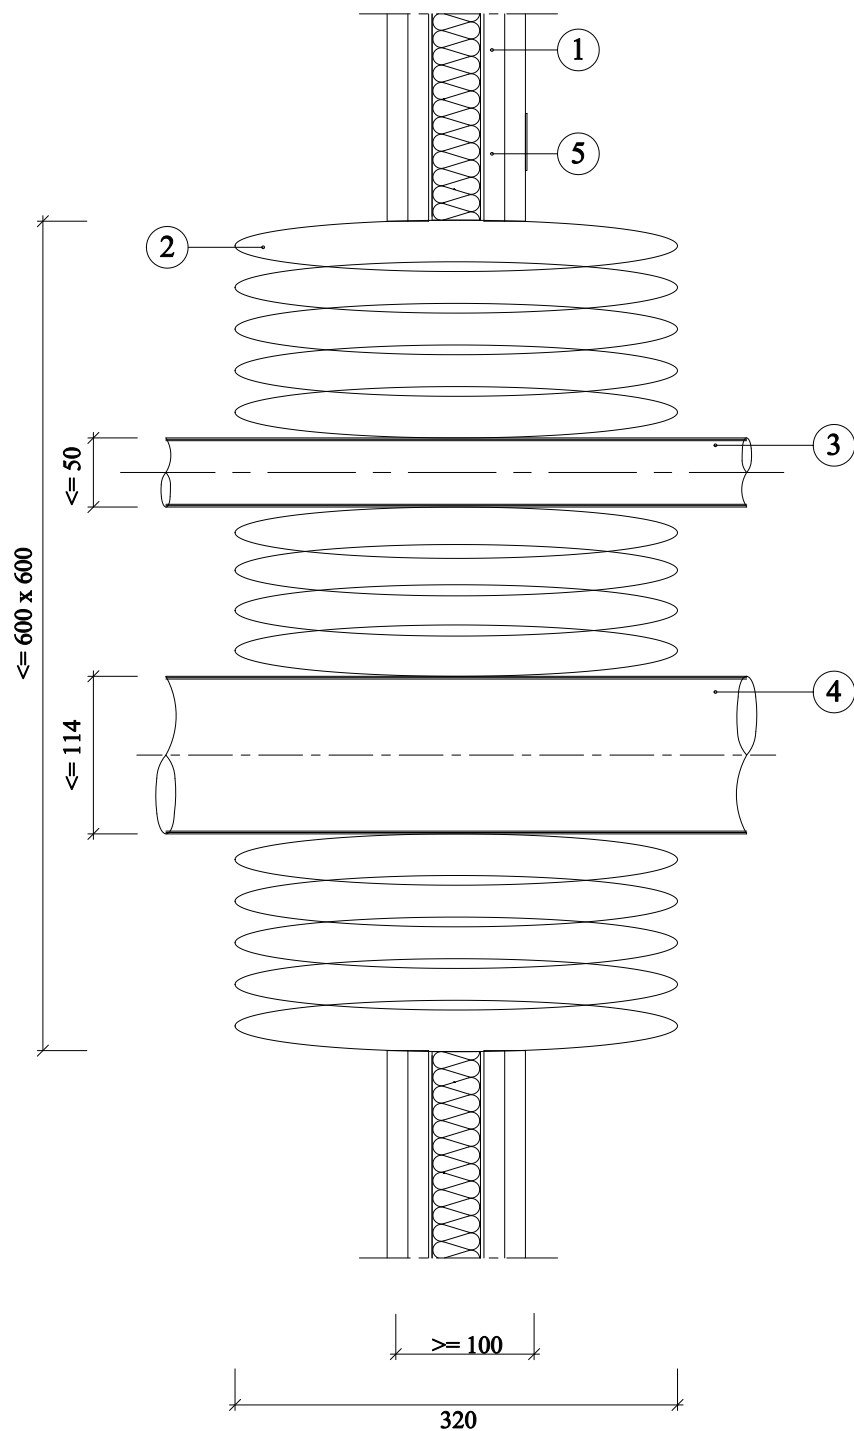

1. Masivní stěna popř. lehká příčka.  $d \geq 100$  mm odpovídající požární odolnosti
2. Protipožární polštáře PROMASTOP®, velké, popř. malé
3. Potrubí z plastu do pr. 50 mm
4. Potrubí kovové do pr. 114 mm
5. Identifi kační štítek

Úřední doklad: Protokol o klasifikaci č. PK2-11-04-923-C-1

Detail A - prostup potrubí stěnou