


Zelená střecha - tepelná izolace pěnové sklo REFAGLASS

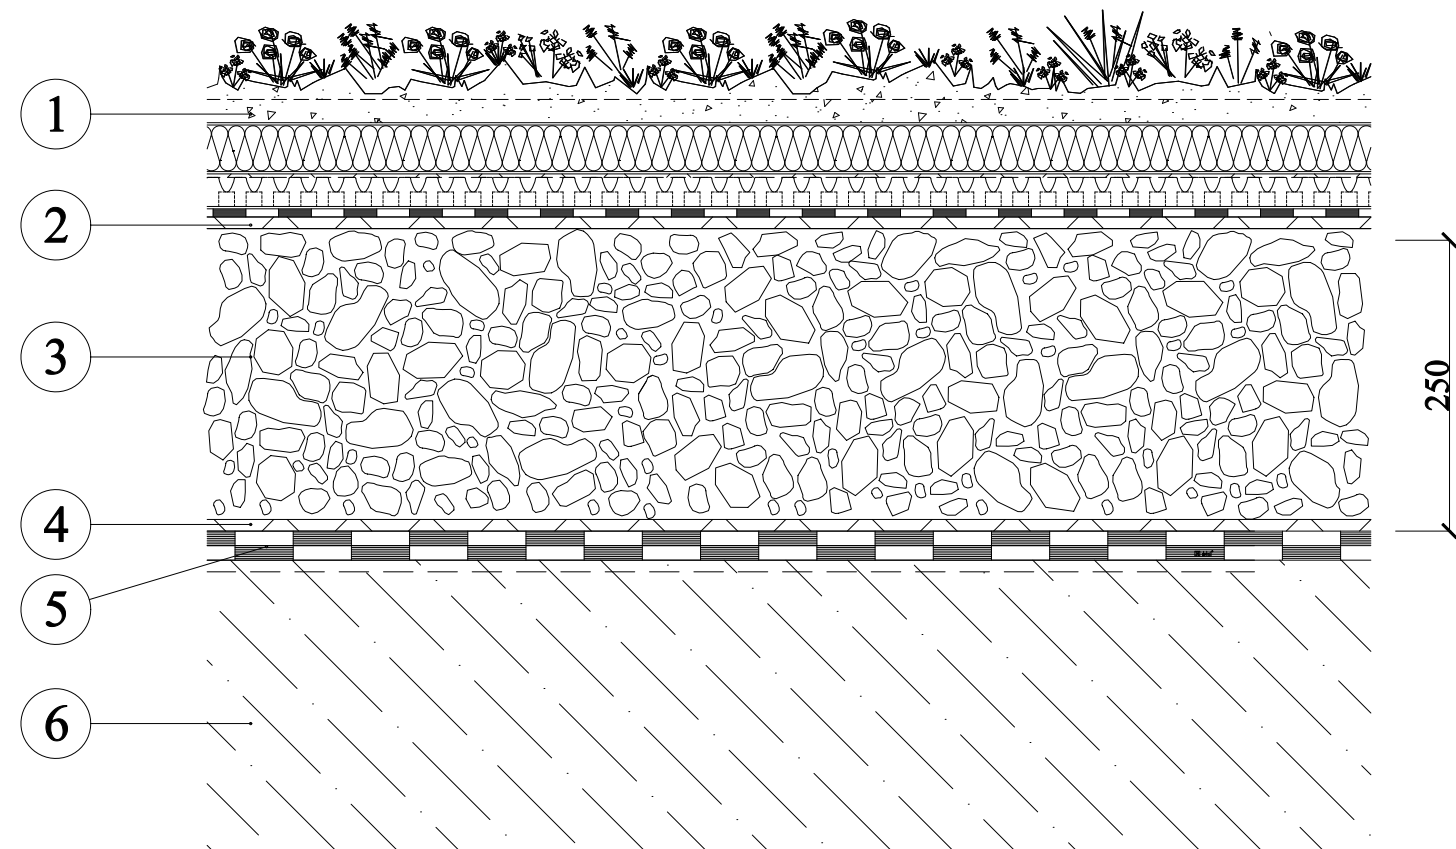

1. Soubor sklady zelené střechy
2. Geotextilie 200g/m²
3. Pěnové sklo REFAGLASS fr. 0/63
4. Geotextilie 200g/m²
5. Hydroizolační souvrství
6. Nosná konstrukce