


Střešní a fasádní kořenová čistírna vody - pěnové sklo REFAGLASS

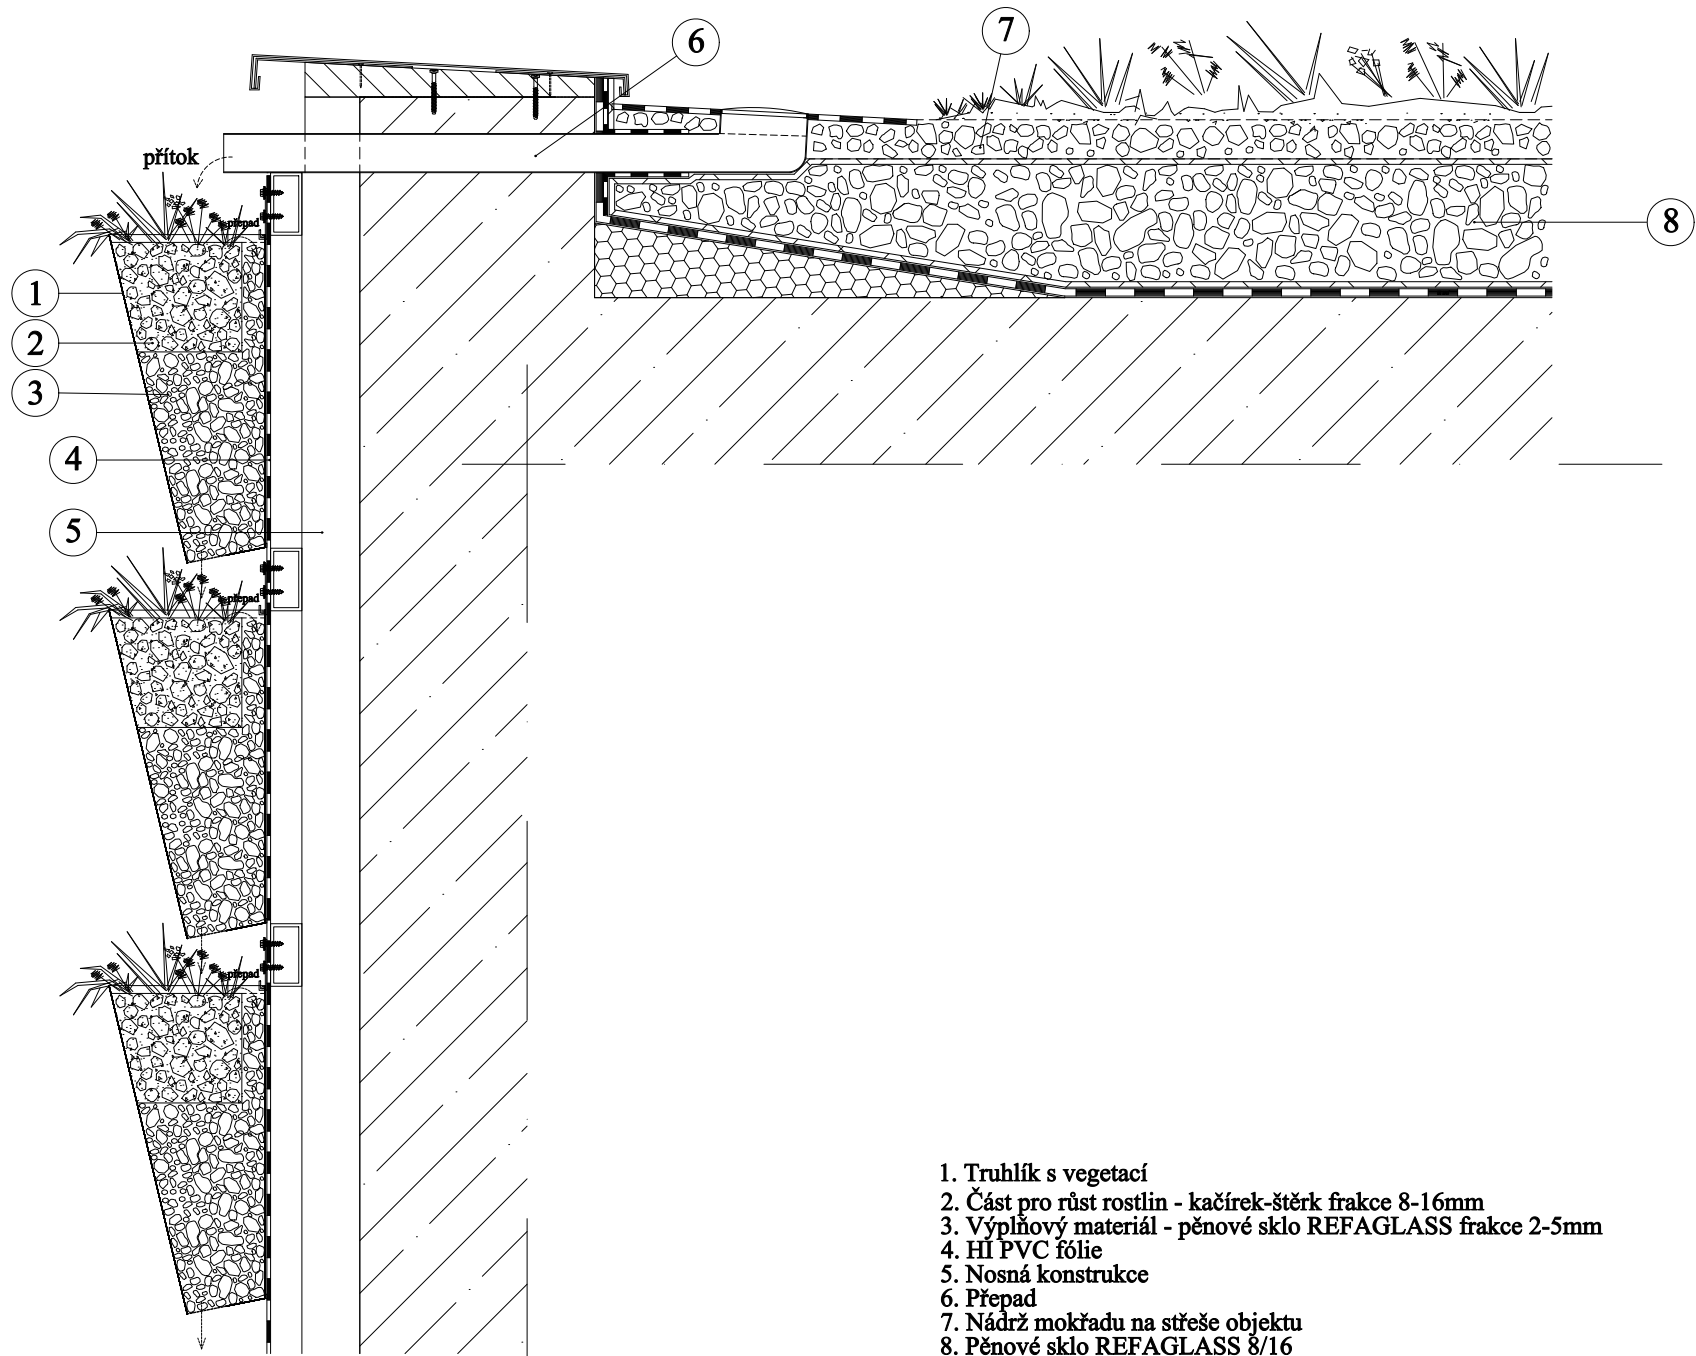

1. Truhlík s vegetací
2. Část pro růst rostlin - kačírek-štěrk frakce 8-16mm
3. Výplňový materiál - pěnové sklo REFAGLASS frakce 2-5mm
4. HI PVC fólie
5. Nosná konstrukce
6. Přepad
7. Nádrž mokřadu na střeše objektu
8. Pěnové sklo REFAGLASS 8/16