


Dvouplášťová zateplená střecha, provedení úžlabí, plechová střešní krytina ARAD

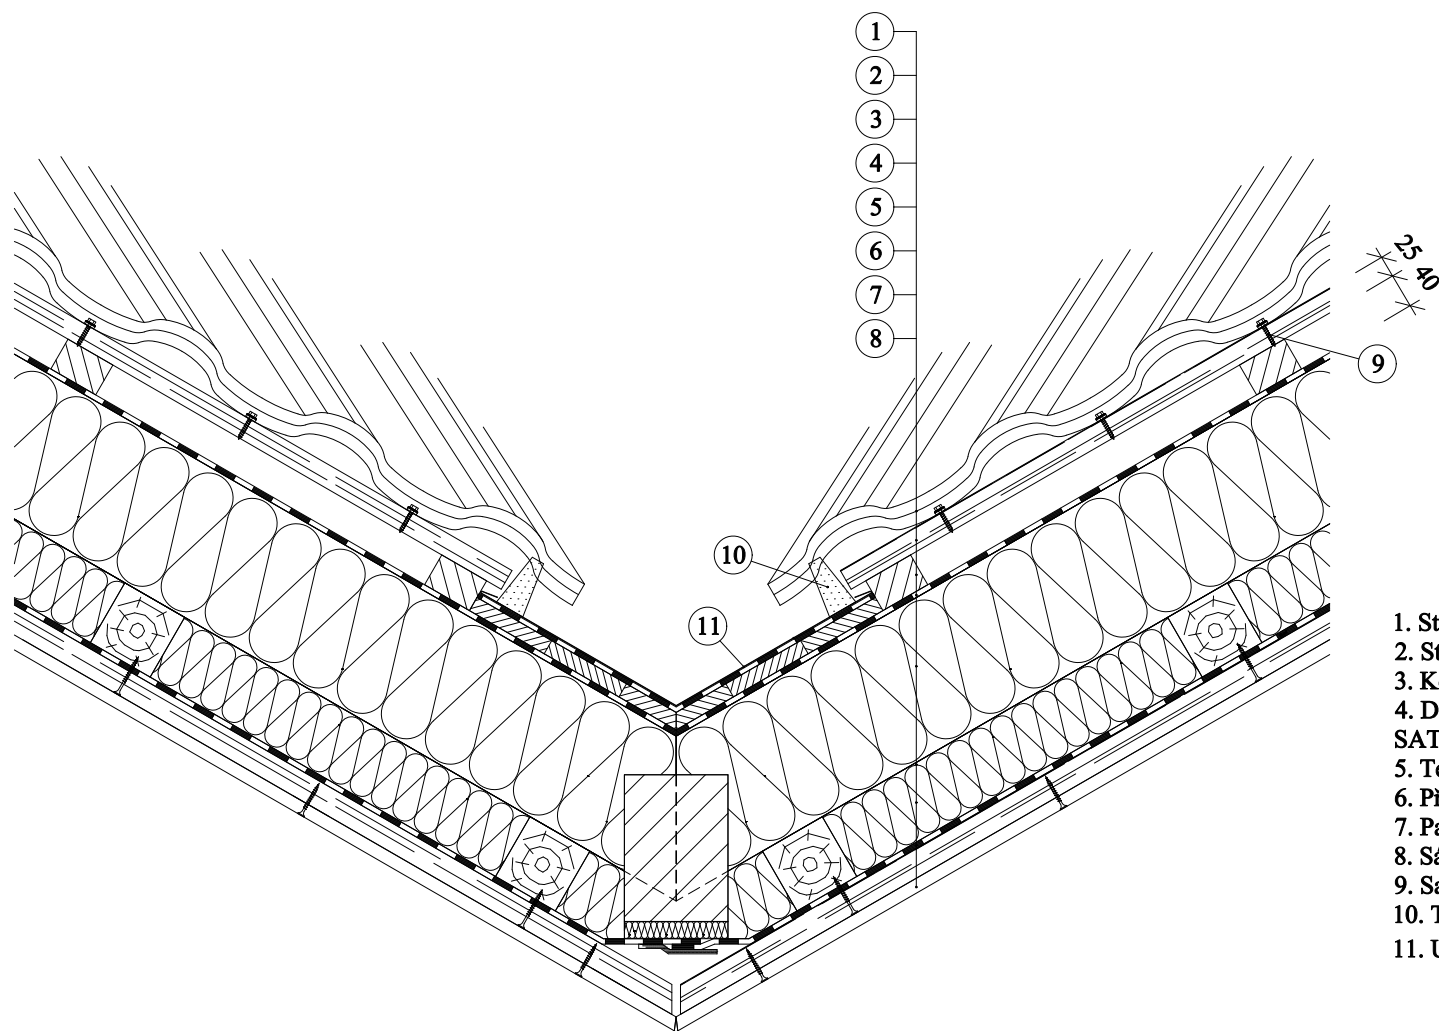

1. Střešní tašková tabule SATJAM ARAD
2. Střešní latě osová vzdálenost 350 mm (prkna 80x25)
3. Kontralatě 60 x 40
4. Difuzní fólie SATJAMFOL WI 140 (vč. pásky) použití nad 20°, SATJAMFOL VN 200 (vč. pásky) použití nad 8°
5. Tepelná izolace
6. Přidaná tepelná izolace
7. Parotěsná zábrana
8. Sádrokartonová konstrukce na dřevěném roštu
9. Samořezný šroub SDT
10. Těsnící pás úžlabí
11. Úžlabní plech