Šikmá střecha s tepelně izolační vrstvou nad krokvemi - provedení u komína, plechová střešní krytina, řez A-A

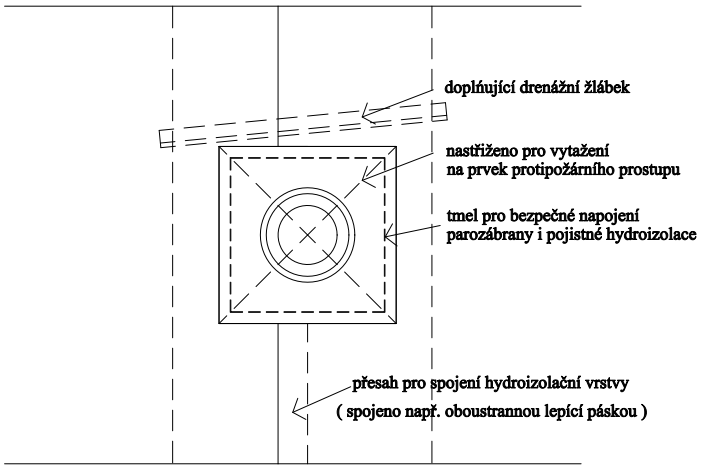

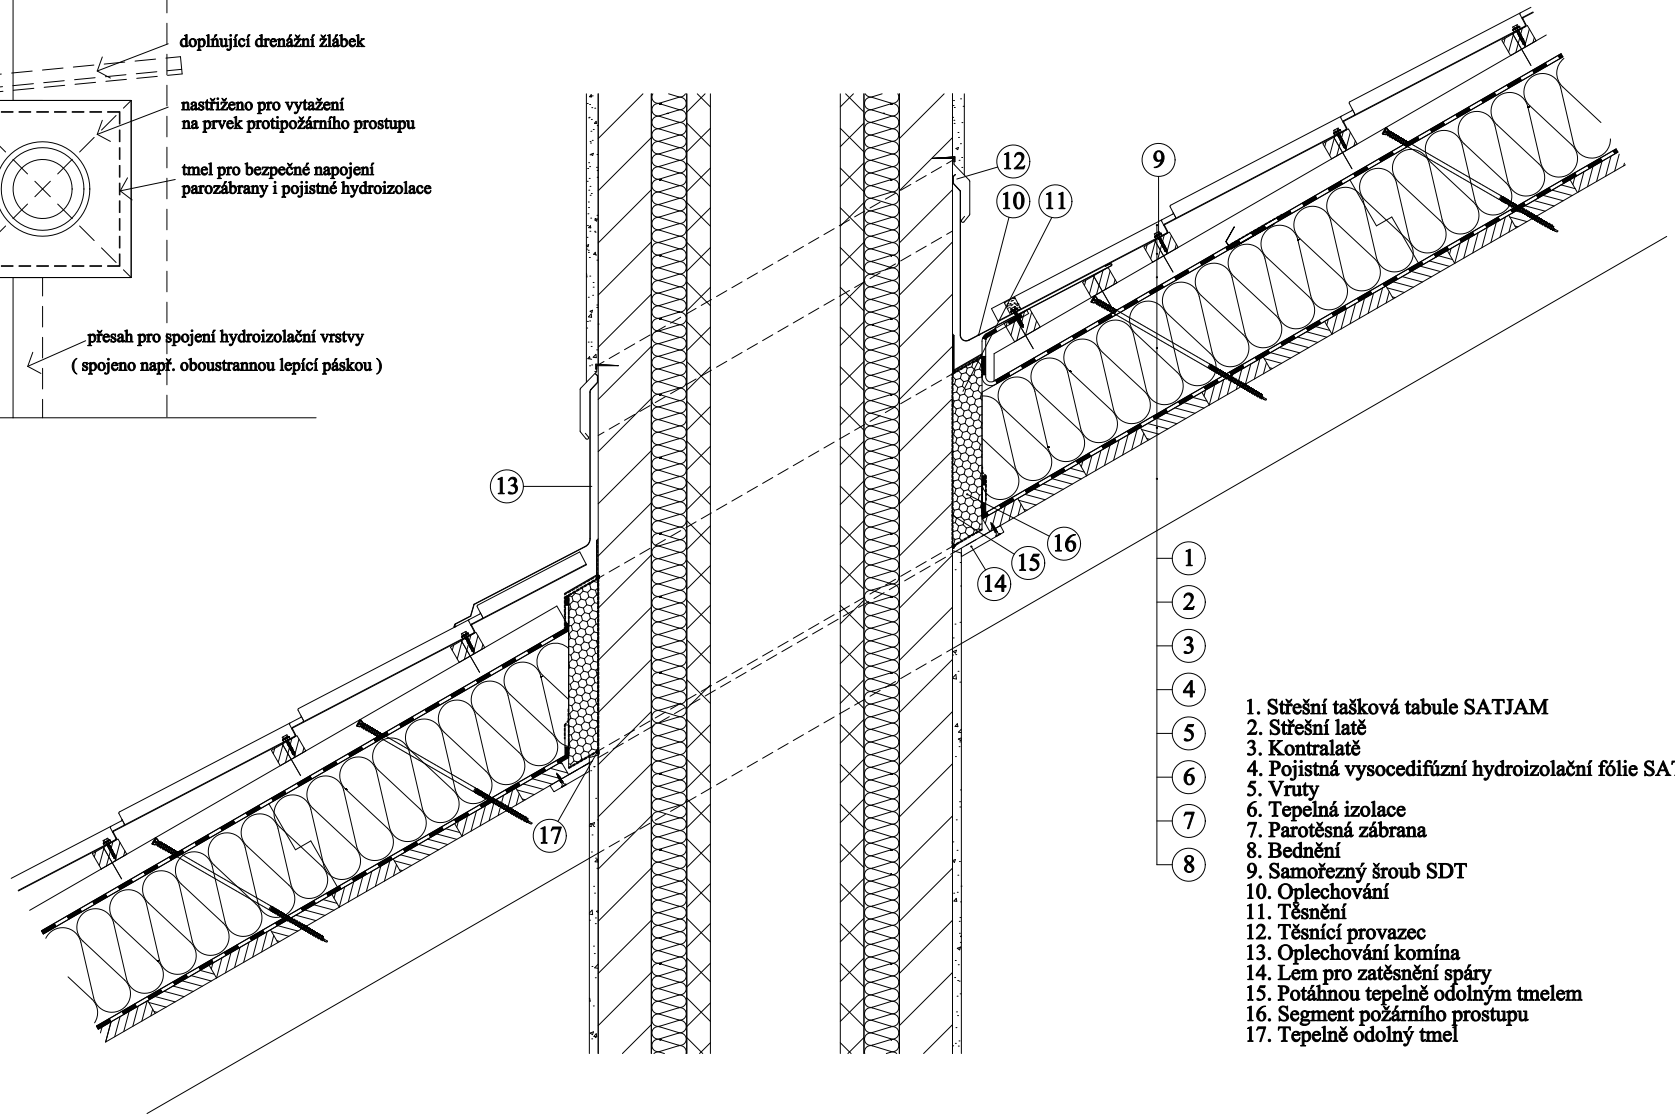

1. Střešní tašková tabule SATJAM
2. Střešní latě
3. Kontralatě
4. Pojistná vysocedifúzní hydroizolační fólie SATJAMFOL VN 200
5. Vruty
6. Tepelná izolace
7. Parotěsná zábrana
8. Bednění
9. Samořezný šroub SDT
10. Oplechování
11. Těsnění
12. Těsnící provazec
13. Oplechování komína
14. Lem pro zatěsnění spáry
15. Potáhnou tepelně odolným tmelem
16. Segment požárního prostupu
17. Tepelně odolný tmel