


**Fasádní tepelně izolační desky z minerální vlny KNAUF INSULATION - SMARTwall S C1, SMARTwall S C2, FKD S Thermal  
- šroubovací hmoždinka SMARTfix S - v zateplovacím systému ETICS - s oboustranným silikátovým nástříkem - u pozednice**

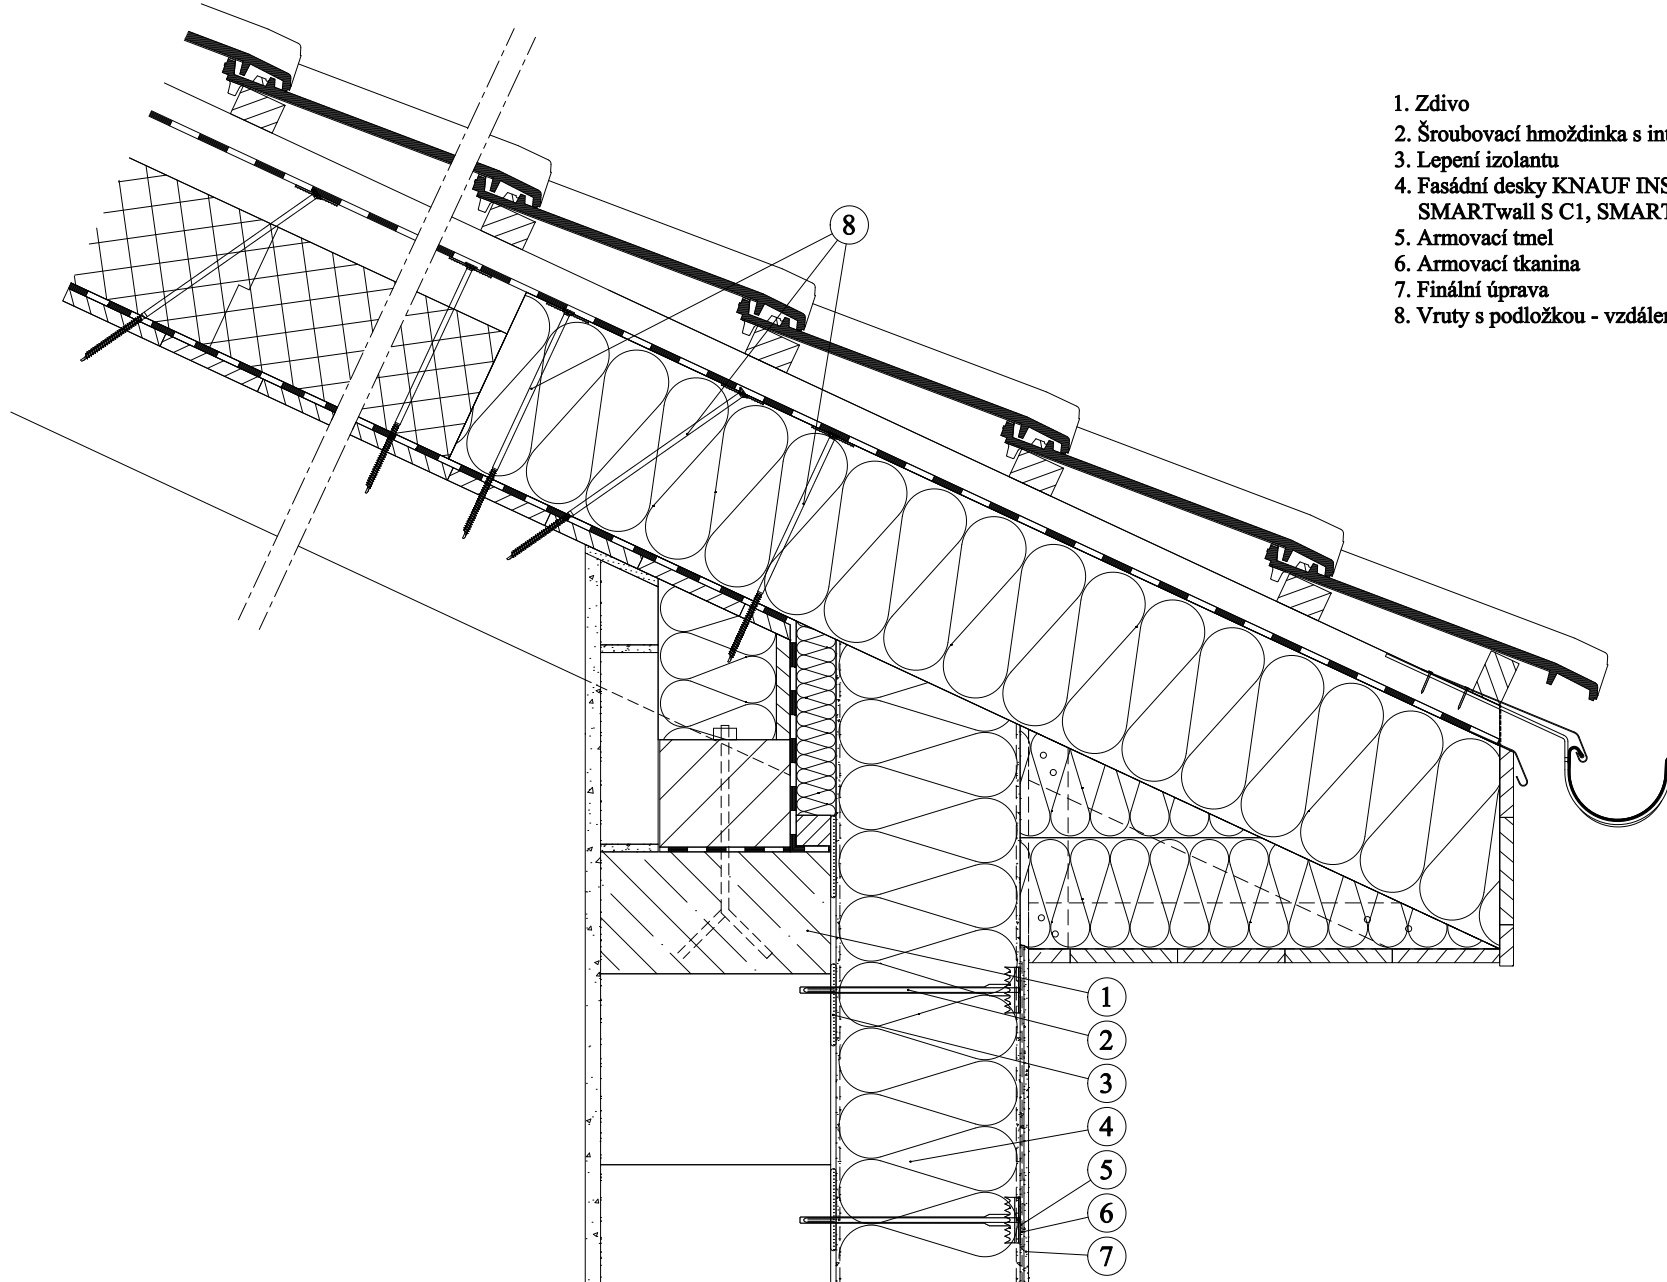

1. Zdivo
2. Šroubovací hmoždinka s integrovanou izolační zátkou SMARTfix S
3. Lepení izolantu
4. Fasádní desky KNAUF INSULATION  
SMARTwall S C1, SMARTwall S C2, FKD S Thermal
5. Armovací tmel
6. Armovací tkanina
7. Finální úprava
8. Vrutý s podložkou - vzdálenosti určeny statickým výpočtem