


Zateplení stropu

Izolace železobetonového stropu pomocí desek Tektalan HS a desky Heraklith C

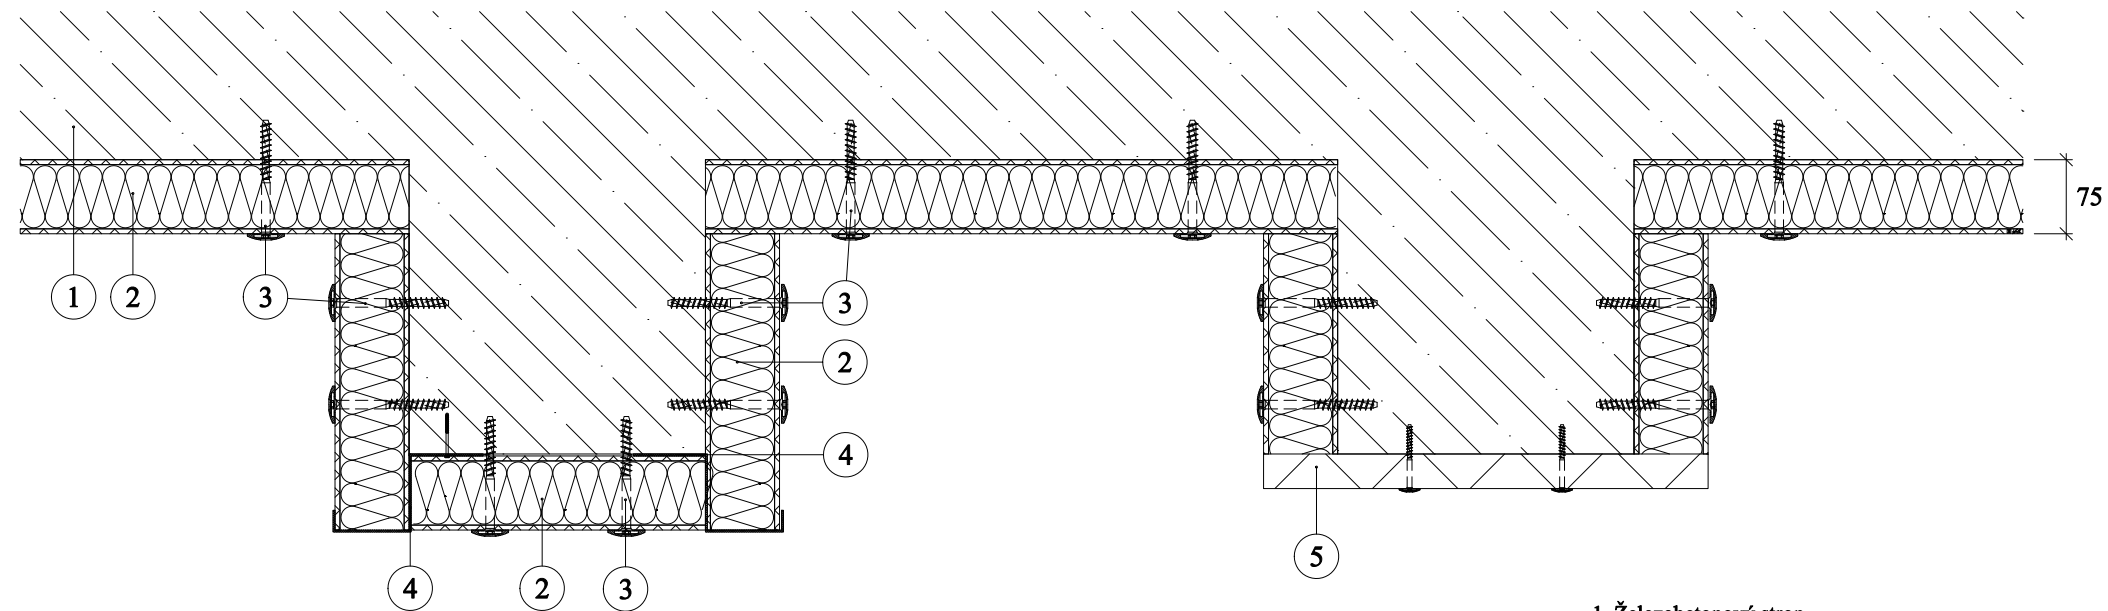

1. Železobetonový strop
2. Multifunkční kompozitní izolační deska Tektalan HS
3. Šroub DDS do betonu nebo hmoždinka DMH
4. Ukončovací profil (zámečnický výrobek)
5. Tepelná a akustická deska z dřevité vlny Heraklith C