Rekonstrukce podlahy na terénu - tepelná izolace pěnové sklo REFAGLASS - mokrá skladba

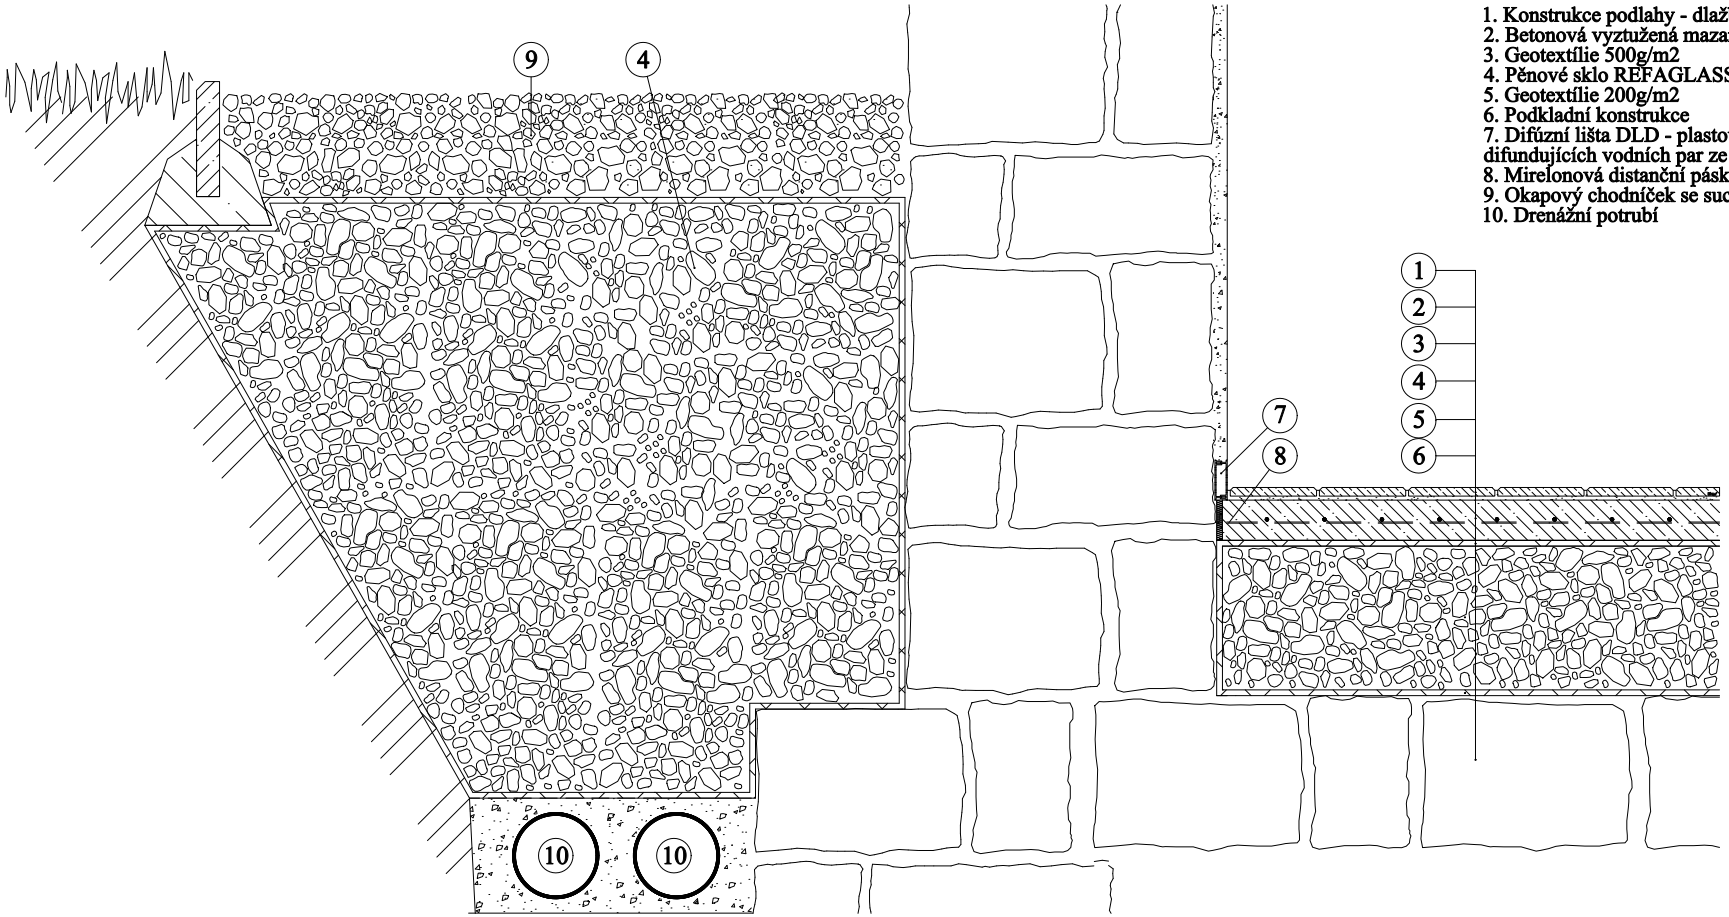

1. Konstrukce podlahy - dlažba
2. Betonová vyztužená mazanina
3. Geotextílie 500g/m2
4. Pěnové sklo REFAGLASS fr. 0/63
5. Geotextílie 200g/m2
6. Podkladní konstrukce
7. Difúzní lišta DLD - plastová perforovaná dvoudílná lišta k odvodu difundujících vodních par ze zdiva
8. Mirelonová distanční páska
9. Okapový chodníček se suchou skladbou
10. Drenážní potrubí