


Fasádní tepelně izolační desky z minerální vlny KNAUF INSULATION - SMARTwall S C1, SMARTwall S C2, FKD S Thermal
- šroubovací hmoždinka SMARTfix S - v zateplovacím systému ETICS - s oboustranným silikátovým nástřikem - napojení u balkonu

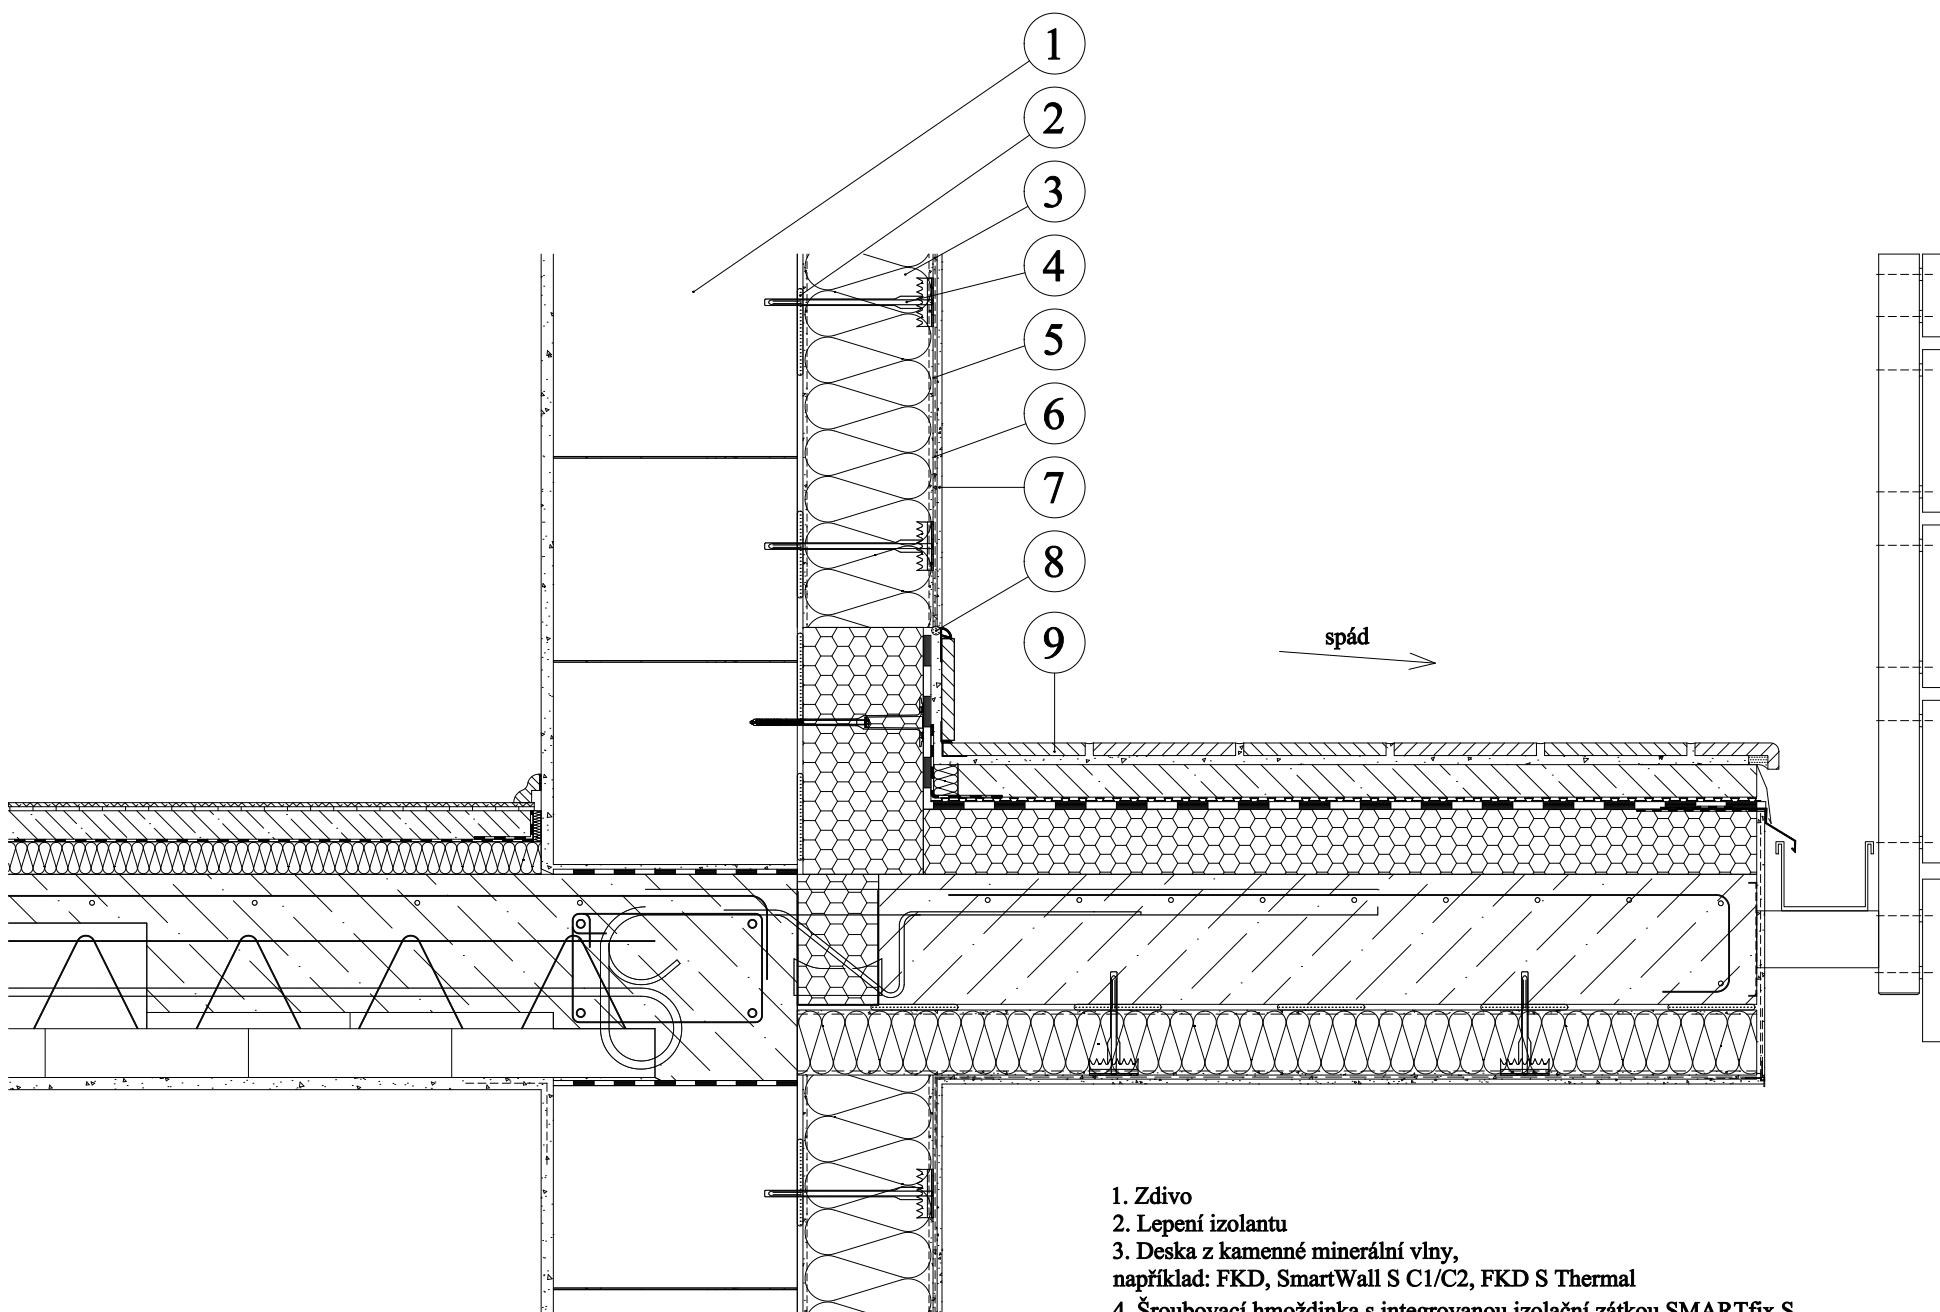

1. Zdivo
2. Lepení izolantu
3. Deska z kamenné minerální vlny,
například: FKD, SmartWall S C1/C2, FKD S Thermal
4. Šroubovací hmoždinka s integrovanou izolační zátkou SMARTfix S
5. Armovací tmel
6. Armovací tkanina
7. Finální úprava
8. Trvale pružný tmel
9. Dlažba