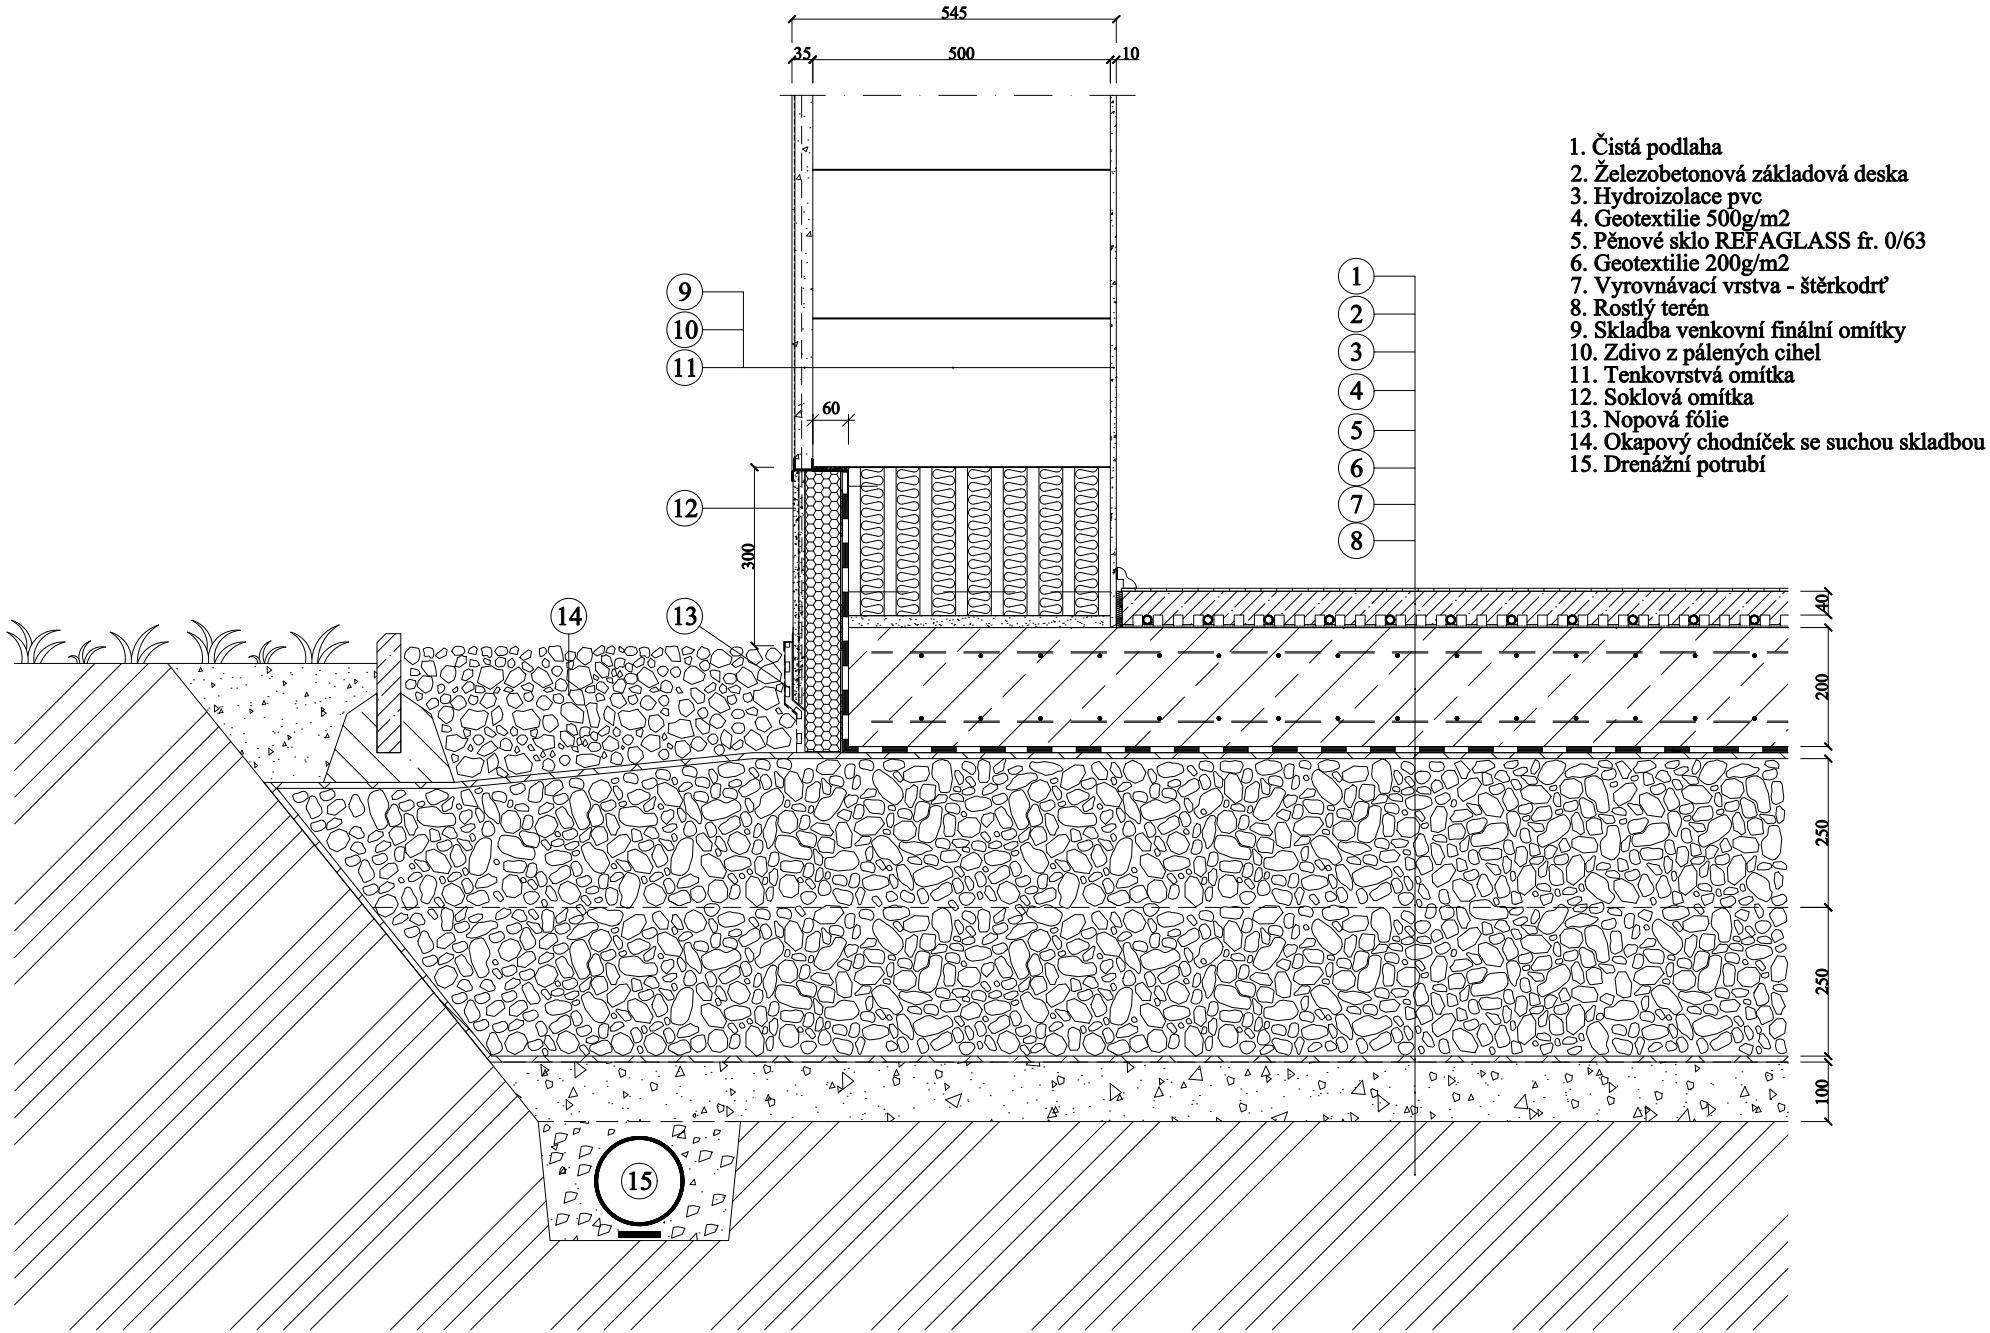Plovoucí základová deska s podlahovým vytápěním - tepelná izolace pěnové sklo REFAGLASS - napojená na zdivo z pálených cihel