Požární podhled PROMATECT®-100, ve funkci samostatného požárního předělu EI 30 120.60

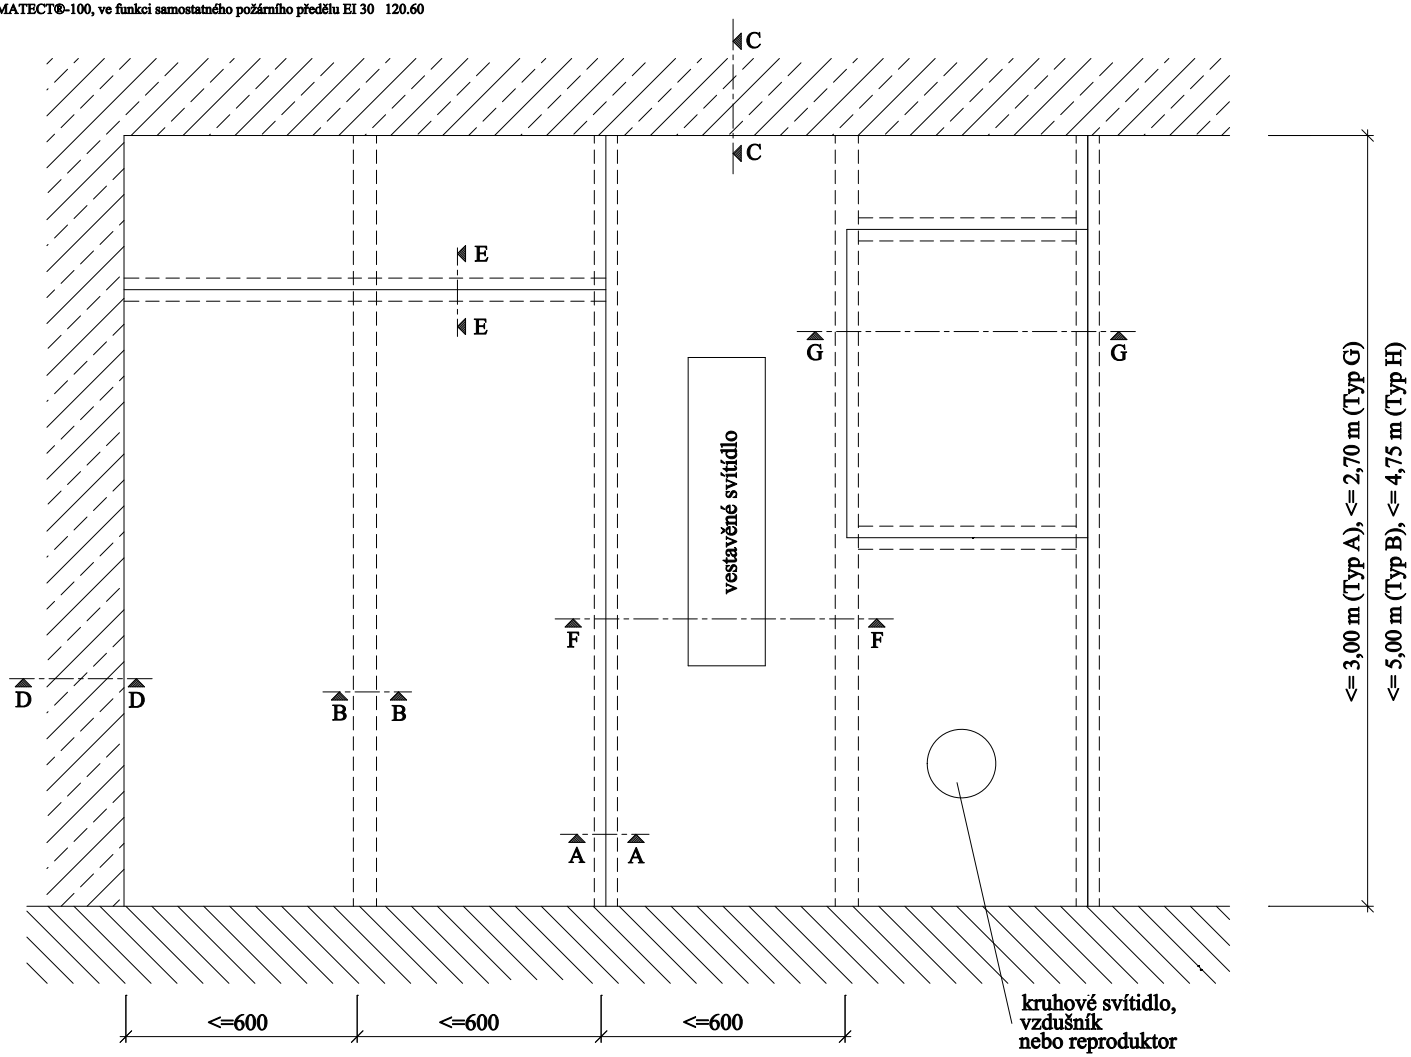

1. Požárně ochranná deska PROMATECT®-100, d = 18 mm
2. Nosníky Promasil,
   pro rozpon ≤ 2,70 m: typ G, h = 101 mm
   pro rozpon ≤ 3,00 m: typ A, h = 101 mm
   pro rozpon ≤ 4,75 m: typ H, h = 151 mm
   pro rozpon ≤ 5,00 m: typ B, h = 151 mm
3. Stěnový úhelník ≥ 40/40/1,0 mm, rozměry dle statického výpočtu
4. Příčka z desek PROMATECT®-100, d = 18 mm
5. Vruty 3,5 x 35, rozteč cca 200 mm nebo ocelové svorky 38/10,7/1,2, rozteč cca 150 mm
6. Vruty 3,5 x 30, rozteč cca 200 mm nebo ocelové svorky 32/10,7/1,2, rozteč cca 150 mm
7. Umělohmotná kazeťdička s vrutem, rozteč cca 500 mm
8. Pozinku se závitem se šroubem se zápustnou hlavou M6
9. Pásový závěs s ocelovými úhelníky
10. Uzavřený ocelový profil, rozměry dle statického výpočtu
11. Požárně ochranný tmel PROMASEAL®-AG
12. Silikon PROMASEAL®-S
13. Vrut 4,0 x 35, rozteč cca 250 mm

Úřední doklad: PKO-16-015.
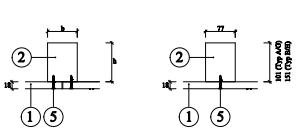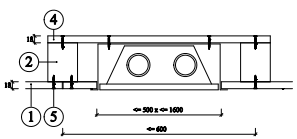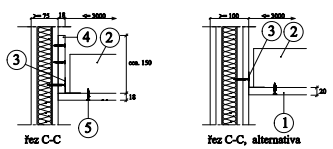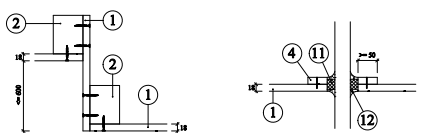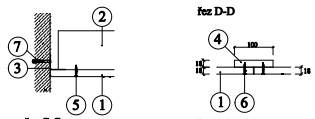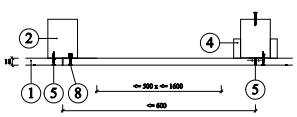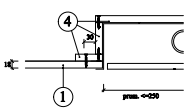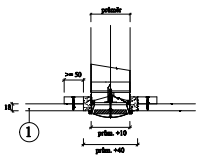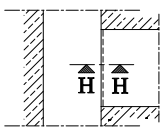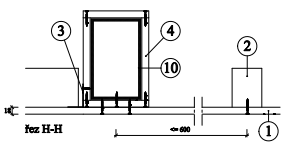
Deatil A - schema