




PROMAGLAS® - stavební konstrukce do masivní stěny EI 90 EI 60 485.96

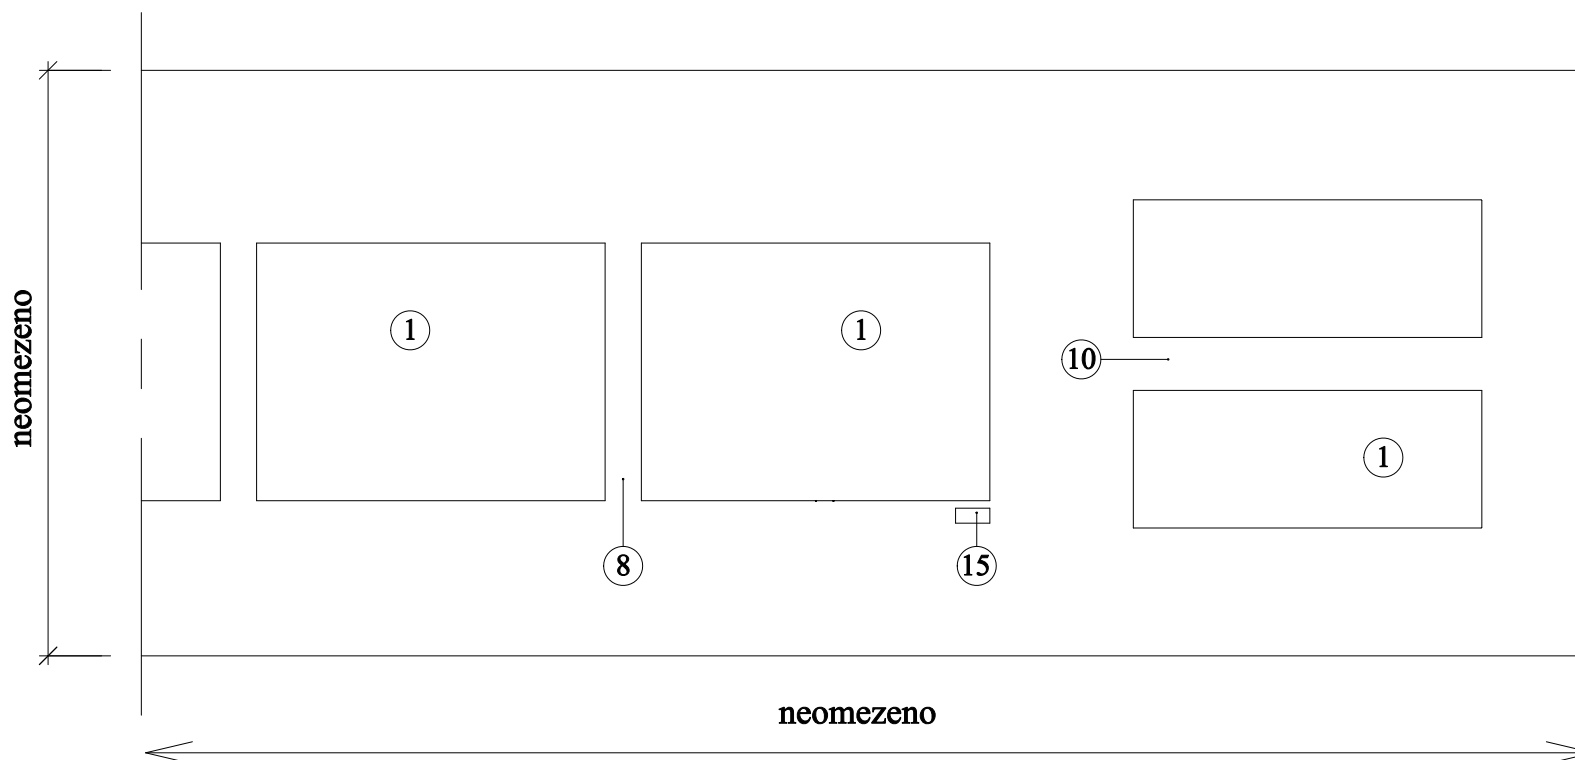

Detail A - pohled

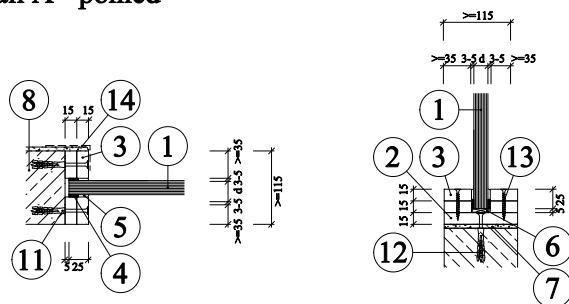

Detail B - vestavba do masivní stěny

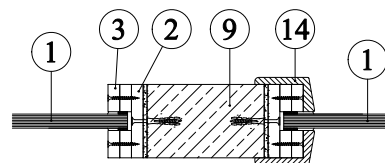

Detail C - masivní sloupek

1. Pro EI 90 sklo PROMAGLAS® EI 90, typ 1,  $d = 35$  mm,  $\leq 2050 \times 3000$  mm  
Pro EI 60 sklo PROMAGLAS® EI 60/EW 90, typ 1,  $d = 26$  mm,  $\leq 1545 \times 2950$  mm
2. Podkladní přifez PROMATECT®-H,  $d \geq 15$  mm,  $b \geq 115$  mm
3. Zasklivač lišta PROMATECT®-H,  $d \geq 2 \times 15$  mm,  $b \geq 35$  mm
4. Elastický pásek 5 x 12 mm, popř. 3 x 12 mm
5. Promat®-SYSTEMGLAS-silikon (chemicky neutrální)
6. Podložka PROMATECT, tloušťka 5 mm, šířka  $\geq d$  skla (1), délka 60 mm - 2 ks na tabuli
7. Vyrovnávací malta
8. Masivní stěna REI (t), objemová hmotnost  $\geq 613$  kg/m<sup>3</sup>
9. Masivní sloupek dle statického výpočtu
10. Nadpraží dle statického výpočtu
11. Ocelový vrut nebo samořezný šroub  $\geq 6 \times 80$  mm, rozteč  $\leq 200$  mm
12. Ocelový vrut nebo samořezný šroub  $\geq 6 \times 80$  mm, rozteč  $\leq 400$  mm
13. Ocelový vrut  $\geq 4 \times 45$  mm, rozteč  $\leq 800$  mm
14. Omítka nebo libovolná krycí lišta, např. z nerezové oceli, hliníku, dřeva nebo plastu
15. Identifikační štítek

Úřední doklad: PK2-05-14-903-C-0.