


SAT18

STŘEŠNÍ

N NEGATIV

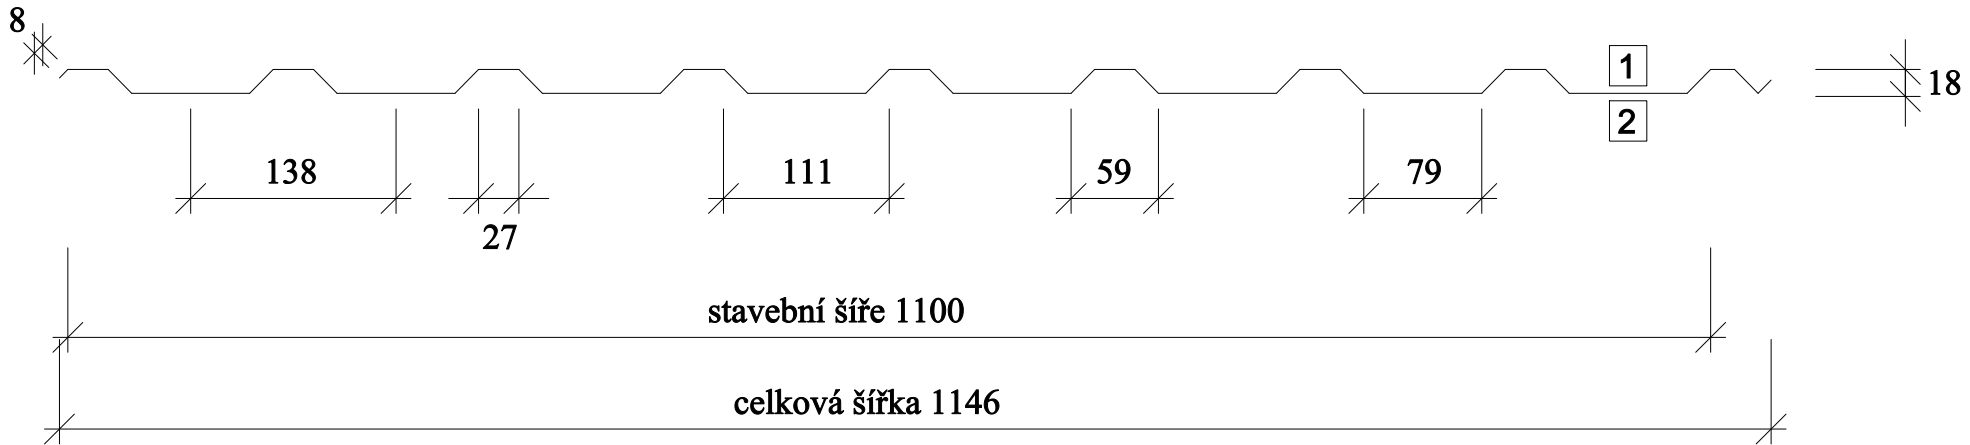

STĚNOVÝ

P POZITIV

