T6

P POZITIV

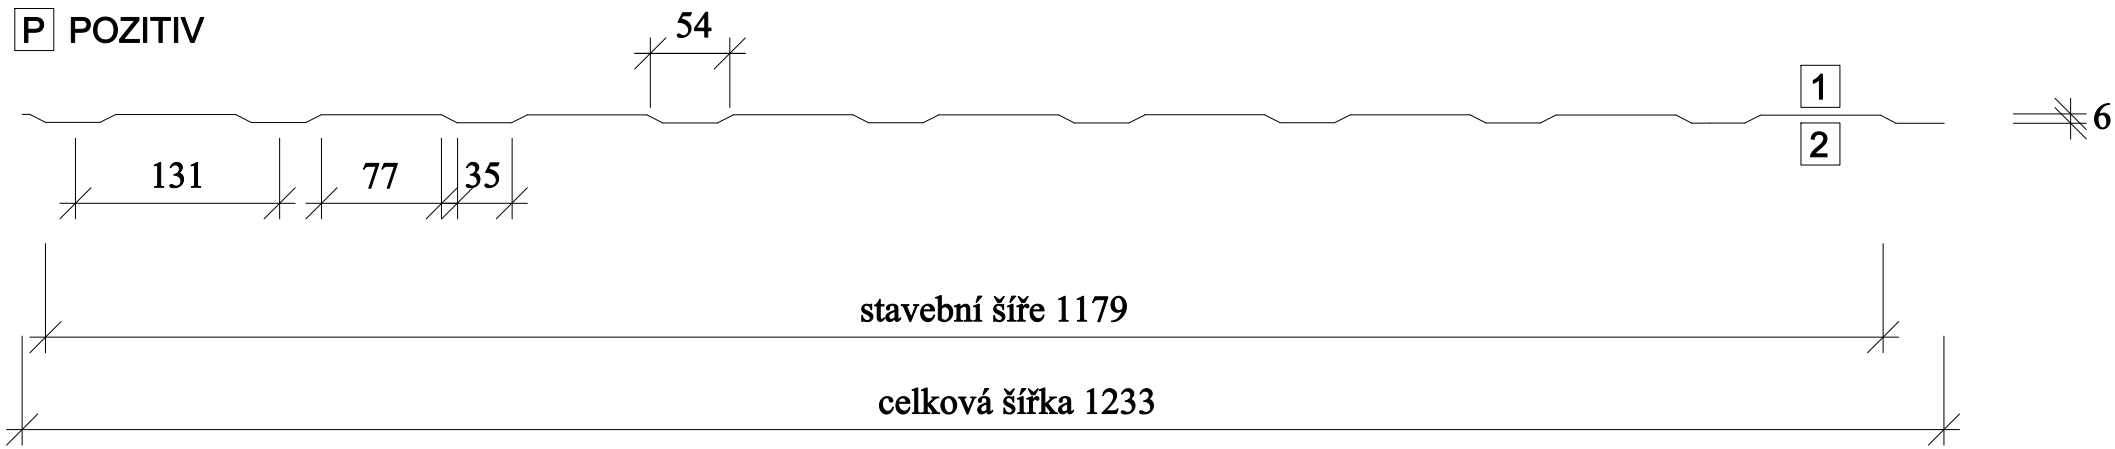
54
1
2
6
131
77
35
stavební šíře 1179
celková šířka 1233

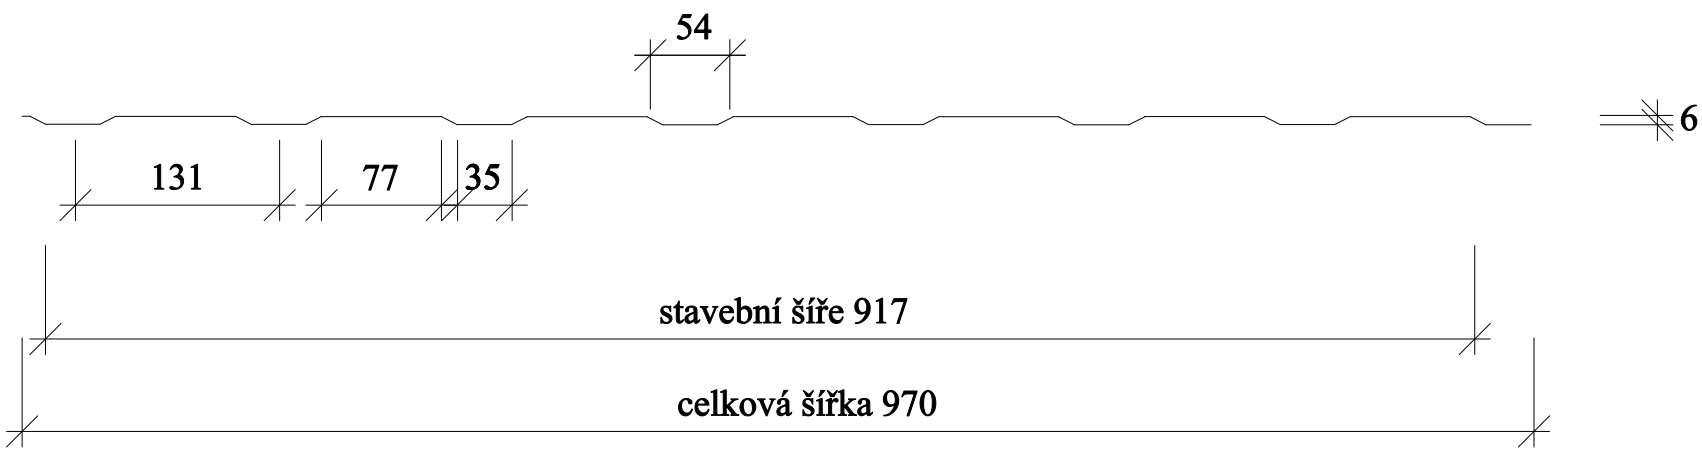
54
6
131
77
35
stavební šíře 917
celková šířka 970